

АРХИТЕКТОНСКО УРБАНИСТИЧКИ ПРОЕКТ

ЗА ПРОМЕНА НА ГРАНИЦИТЕ НА ГП ОД ДУП
ЗА УАЕ 8-ДЕЛ, ИЗМЕНИ И ДОПОЛНУВАЊА,
СО НАМЕНА А1-СТАНБЕНА КУКА НА
КП-18948-КО-ПРИПЕГ
Урбанистичко решение за ППГ

М=1:500

ред.бр.	координати на прежни точки на проектниот отсеч	
	X	Y
01	7 546 301.29	4 577 788.42
02	7 546 310.25	4 577 792.06
03	7 546 316.07	4 577 797.06
04	7 546 319.20	4 577 798.39
05	7 546 309.59	4 577 815.62
06	7 546 299.59	4 577 809.97
07	7 546 300.02	4 577 808.91

ТАБЕЛА 1
НУМЕРИЧКИ ПОКАЗАТЕЛИ НА УРБАНИСТИЧКИТЕ ПАРАМЕТРИ ЗА ГРАДИТЕ ВО ПТ


вид	ПТ	площ во ПТ	площ во ППГ	процент	вид	площ во ПТ	площ во ППГ	процент
1	334,36	65,42	8,0м	19,54%	1	334,36	51,91	15,52%
свкупно	334,36	65,42	8,0м	19,54%	свкупно	334,36	51,91	15,52%

ТАБЕЛА 2
НУМЕРИЧКИ ПОКАЗАТЕЛИ НА УРБАНИСТИЧКИТЕ ПАРАМЕТРИ ЗА ГРАДИТЕ ВО ПРОЕКТИНОТ ОТСЕЧ

1	површина на проектниот отсеч	334,36	м ²
2	површина на градежна парцела	334,36	м ²
3	површина за градење во ПТ	65,42	м ²
3.1.	А1-деловне во станбени јури	65,42	м ²
4	вкупна површина за парцелното уредување во ПТ	268,94	м ²
5	вкупна (вкупна) површина за градење	268,26	м ²
5.1.	А1-деловне во станбени јури	268,26	м ²
5.2.	В1, В2, В3, В5	макс.30%	
6	количеството на градежна парцела	28,54%	
7	коэффициент на исконичност - Ки	0,86	
8	процент на озеленитост	20%	
9	врска на градежни парцели	1	
10	врска на згради	4	
11	врска на семејства	1	
12	проектирани врска на паркинги места	3	

ЛЕГЕНДА:

- граница на проектот отсеч
- граница на КТ
- регулаторна линија
- граница на ПТ
- градежна парцела
- максимална височина
- ПТ
- проектни точки на граница на проектот отсеч
- врска во ПТ
- А1-деловне во станбени јури со коэффициент од 0,86
- количеството од 28,54%
- максимално дозволена височина
- сподобни димензии парцели

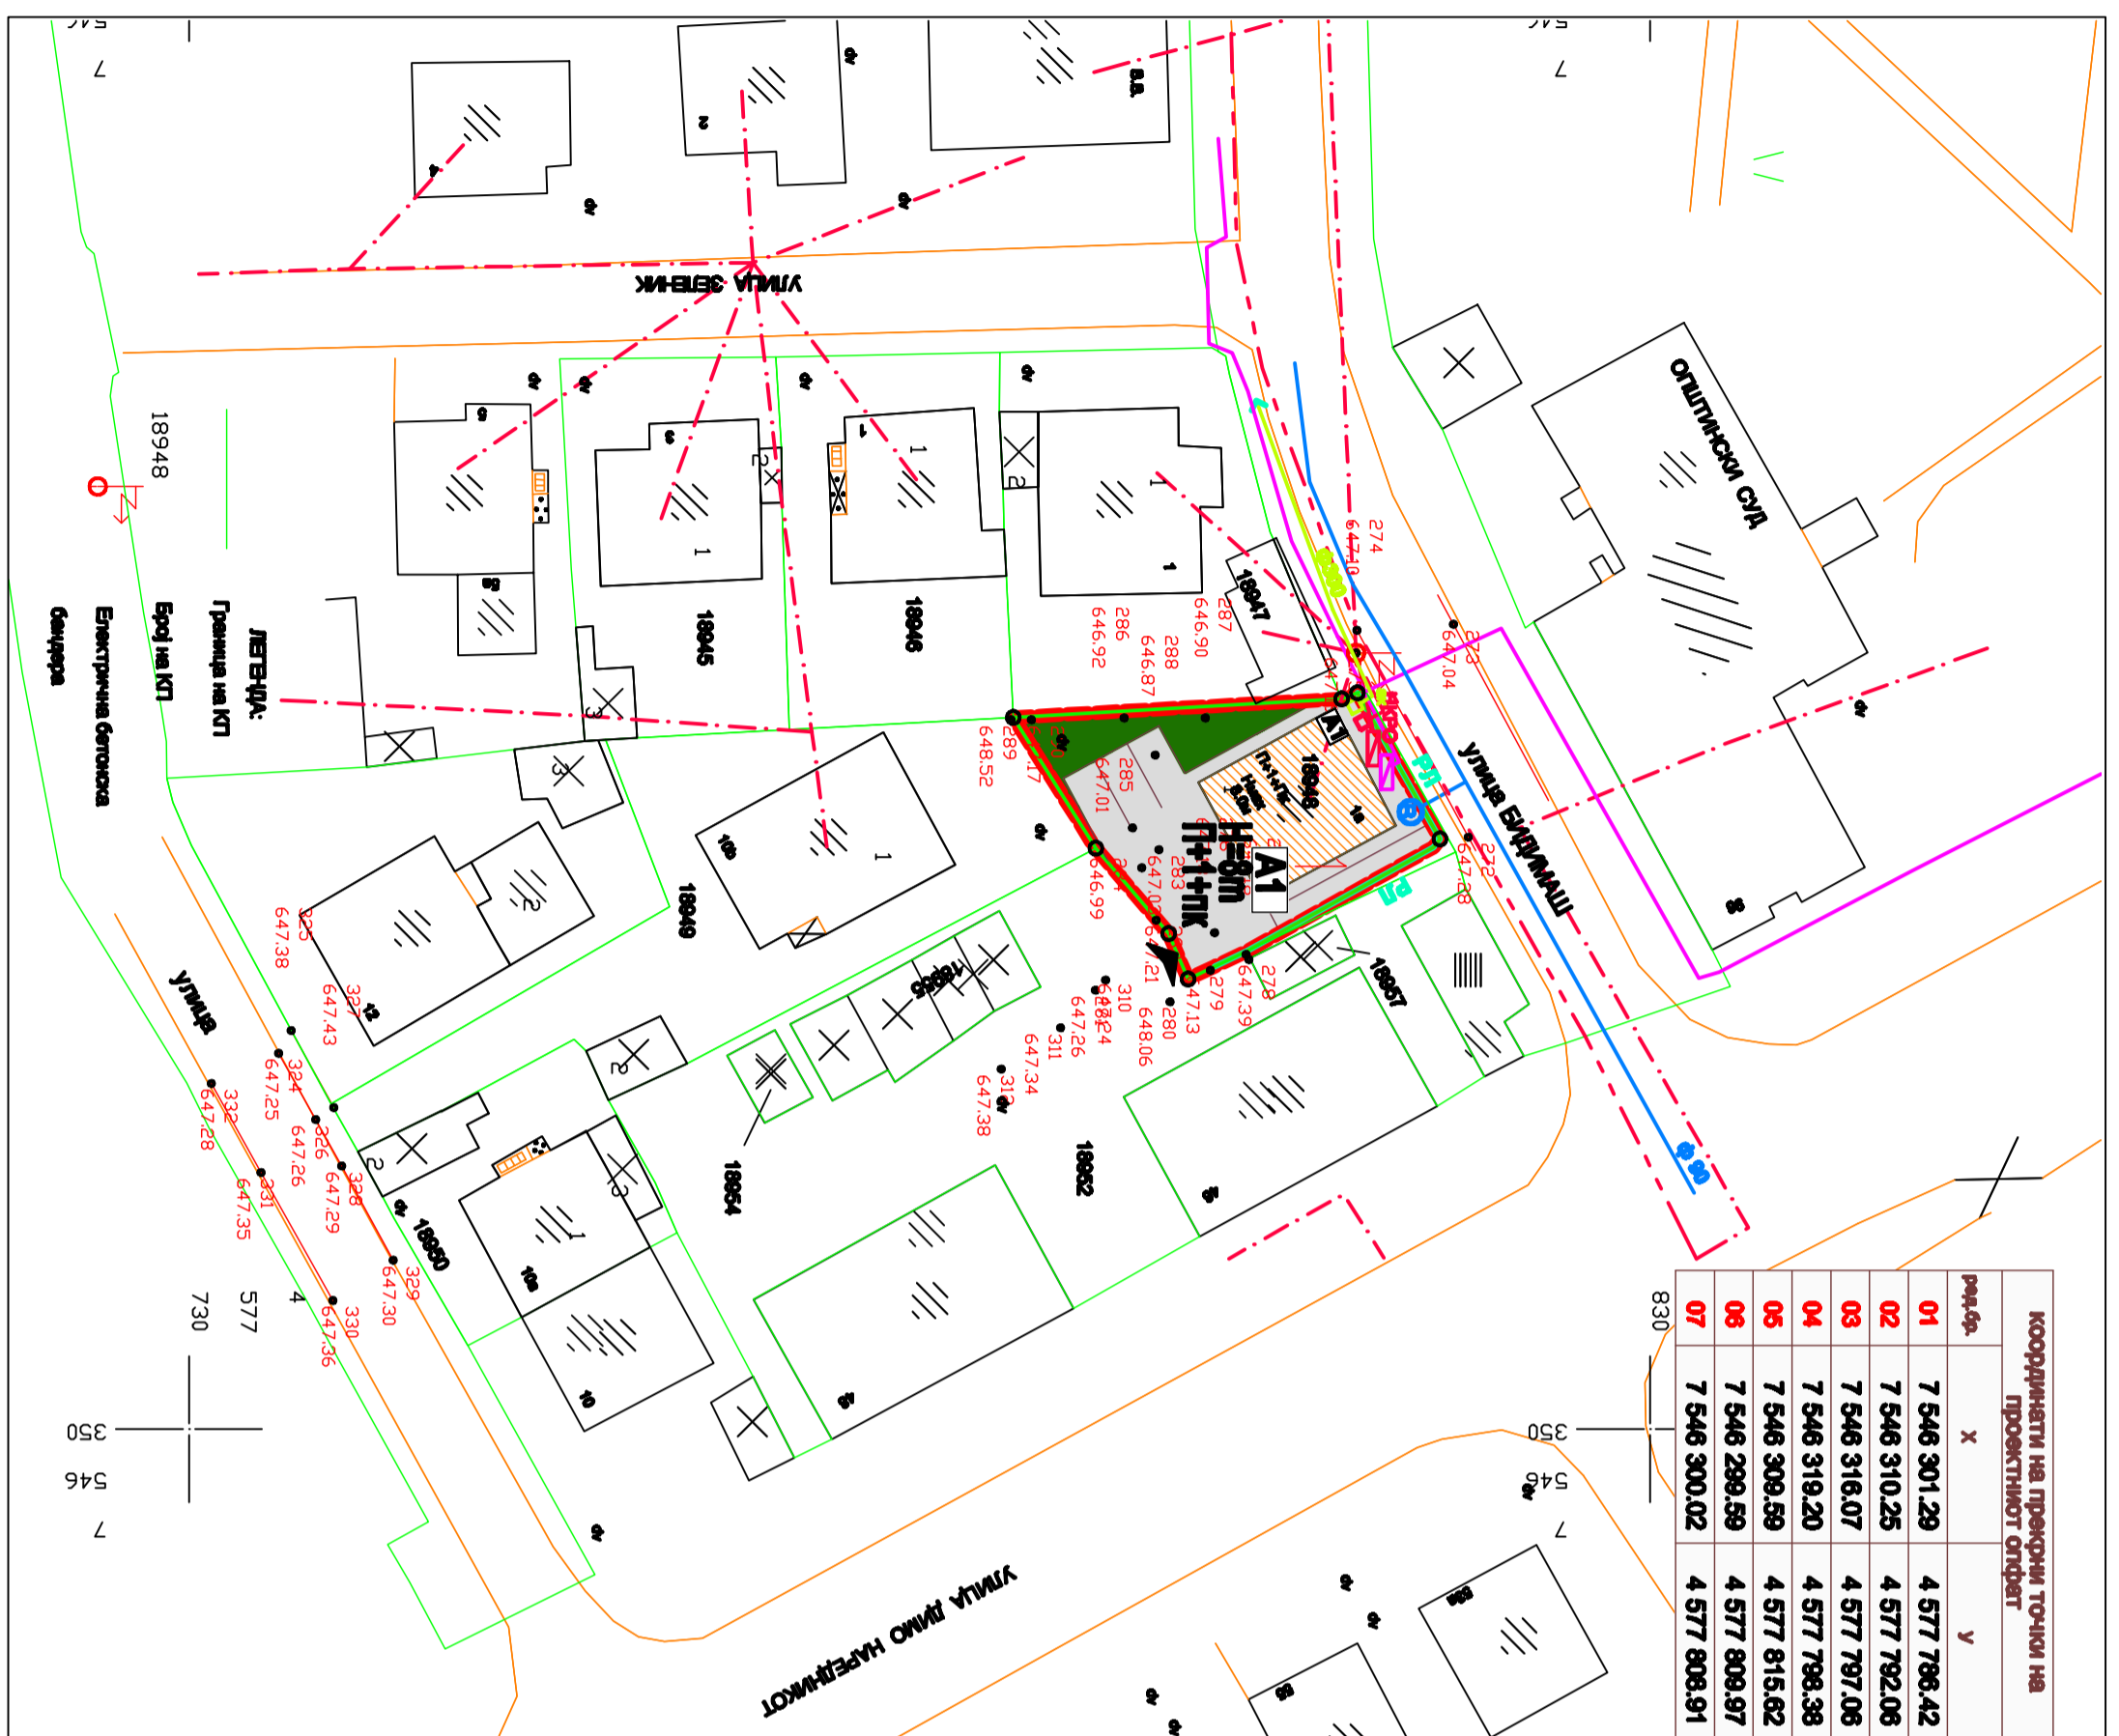

- ЛЕГЕНДА:**
- ИСТОПАНОВАТА УРБАНИСТИЧКА ЛИНИЈА
 - ГРАНИЦА НА ПТ
 - РЕГУЛАТОРНА ЛИНИЈА
 - ГРАНИЦА НА КТ
 - ГРАДЕЖНА ПАРЦЕЛА
 - МАКСИМАЛНА ВИСОЧИНА
 - ПТ
 - ПРОЕКТНИ ТОЧКИ НА ГРАНИЦА НА ПРОЕКТИНОТ ОТСЕЧ
 - ВРСКИ ВО ПТ
 - А1-ДЕЛОВНЕ ВО СТАНБЕНИ ЈУРИ
 - КОЛИЧЕСТВО НА ГРАДЕЖНА ПАРЦЕЛА - 28,54%
 - МАКСИМАЛНО ДОЗВОЛЕНА ВИСОЧИНА
 - СПОДОБНИ ДИМЕНЗИИ ПАРЦЕЛИ

Сите графички прилози и писмениот материјал кои то се појавуваат тука се дел од оригиналот и неопходен труд на архитектот (претпријатието) и не смеат да се копираат, користат или отуѓуваат без писмена согласност на архитектот (претпријатието).

© ГЕНИКО, ДОО

наредател на планот:	АТНАСОСКИ ВЛАДИМИР - Прилеп		
наслов на планот:	архитектонско урбанистички проект (аул)		
наслов на листот:	урбанистичко решение за градежната парцела		
изработвач:	„ГЕНИКО„ ДОО - Прилеп		
пливнери:	Гордана Бишковиќ, д-р Маријан Чиркиќ, д-р омакр, омакр	бр. на решение за одобрување	
соработници:			
дата: 1/III 2018	тек. број: лист број 6	Гардоначалник на Општина Прилеп	
управител:	Миле Стојковиќ		