


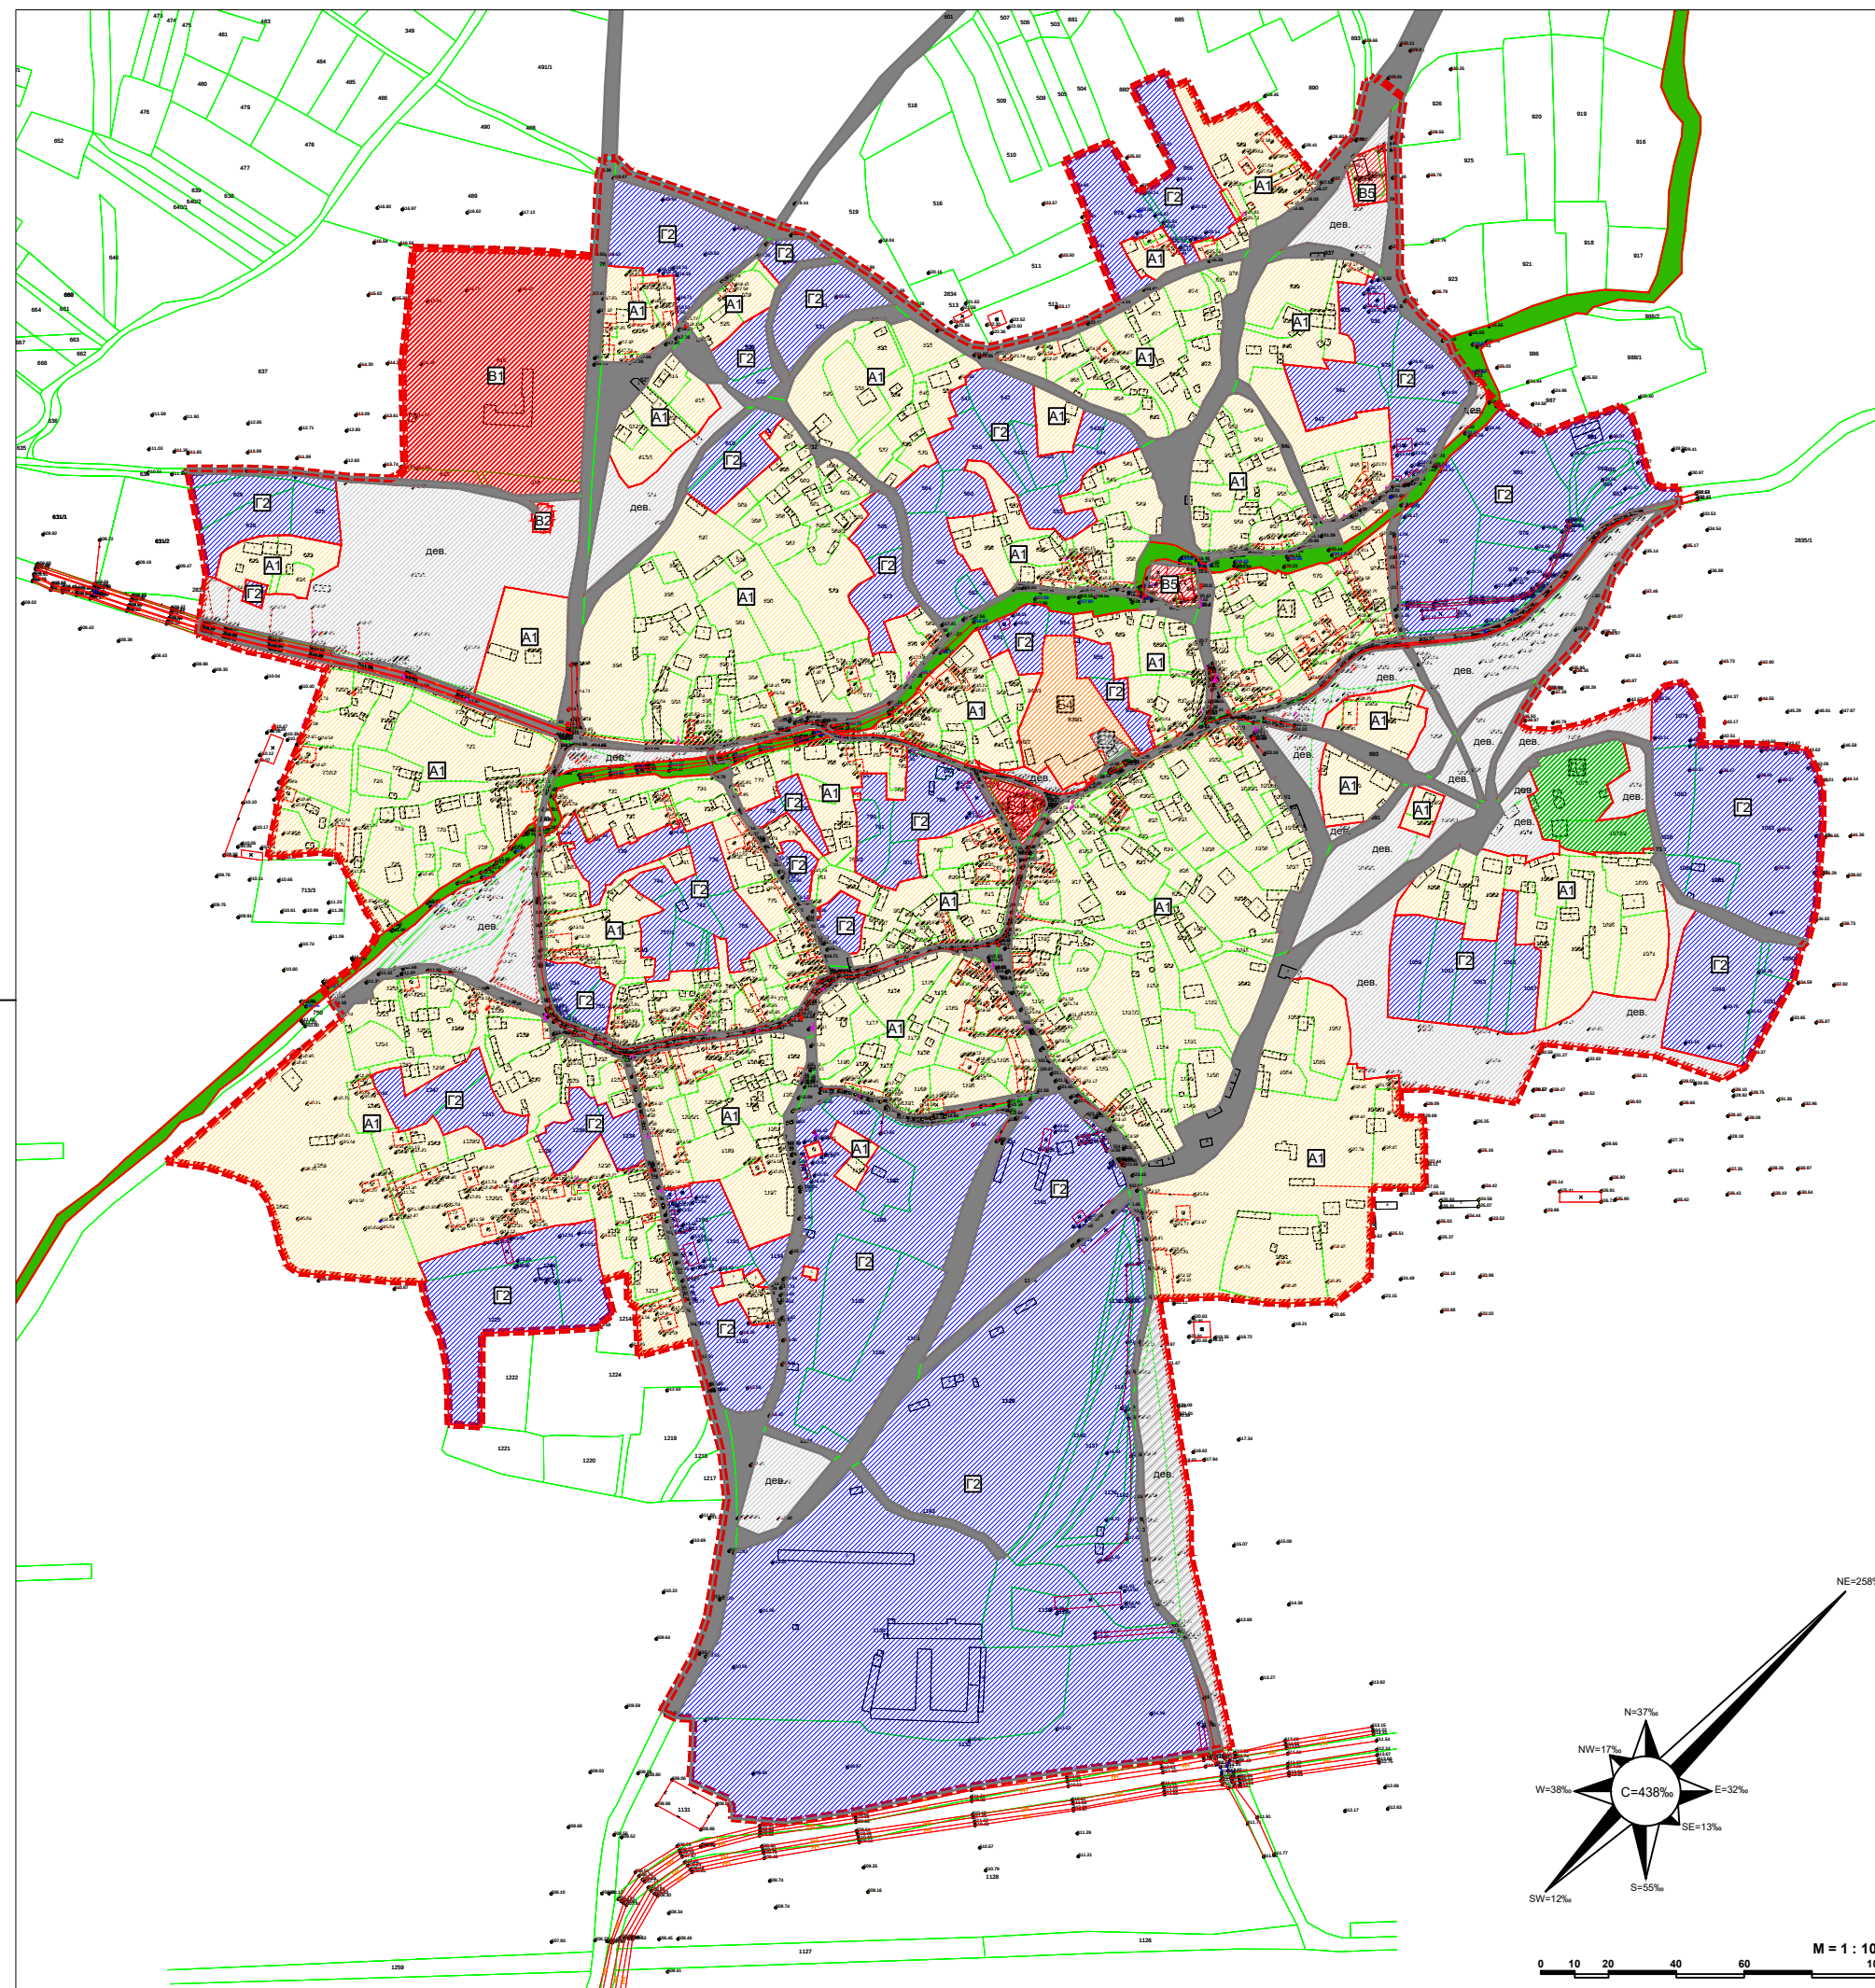

ЛЕГЕНДА:

- ГРАНИЦА НА ПРЕДЛОГ ПЛАНСКИ ОПФАТ П =89.2ха.
- ПОСТОЕН ПАТ
- ДЕВАСТИРАНО (НЕУРЕДНО) ЗЕМ.ИШТЕ
- НЕРЕГУЛИРАН ВОДОТЕК низ с.КАНАТЛАРЦИ

ГРУПА НА КЛАСА НА НАМЕНА

- A - ДОМУВАЊЕ
- B - КОМЕРЦИЈАЛНИ И ДЕЛОВНИ НАМЕНА
- V - ЈАВНИ ИНСТИТУЦИИ
- G - ПРОИЗВОДСТВО, ДИСТРИБУЦИЈА И СЕРВИСИ
- D - ЗЕЛЕНИЛО И РЕКРЕАЦИЈА

ОСНОВНА КЛАСА НА НАМЕНА

- A1- ДОМУВАЊЕ ВО СТАНБЕНИ КУЌИ (Зона за земјоделски домаќинства, селски стопански дворови)
- B4 - ДЕЛОВНИ ПРОСТОРИ
- V1 - ОБРАЗОВАНИЕ И НАУКА (Основно училиште)
- V2 - ЗДРАВСТВО И СОЦИЈАЛНА ЗАШТИТА (Објекти од здравство - амбуланта)
- B4 - ДРЖАВНИ ИНСТИТУЦИИ (Државна и локална самоуправа - месна заедница)
- V5 - ВЕРСКИ ИНСТИТУЦИИ (Постојни верски објекти - цамија)
- G2 - ЛЕСНА И НЕЗАГАДУВАЧКА ИНДУСТРИЈА (Стопанство, фарми, ниви)
- D4 - МЕМОРИЈАЛНИ ПРОСТОРИ (Верски објект со гробишта)

Наслов на планот:			
УРБАНИСТИЧКИ ПЛАН ЗА СЕЛО КАНАТЛАРЦИ, КО КАНАТЛАРЦИ			
ОПШТИНА ПРИЛЕП			
ДОКУМЕНТАЦИОНА ОСНОВА			
Наречател:			
МИНИСТЕРСТВО ЗА ТРАНСПОРТ И ВРСКИ			
Донесувач на планот:			
МИНИСТЕРСТВО ЗА ТРАНСПОРТ И ВРСКИ			
Правно лице - носител на изработка на планот:			
 РЕПУБЛИКА МАКЕДОНИЈА АГЕНЦИЈА ЗА ПЛАНИРАЊЕ НА ПРОСТОРОТ REPUBLIC OF MACEDONIA SPATIAL PLANNING AGENCY ПЛОШТАД МАКЕДОНИЈА бр. 2 , 4 кат, 1000 - СКОПЈЕ, тел:факс: +389(0)2 3227-244			
Одговорно лице - в.д.директор:	Раководител на Сектор за урбанистичко планирање:	Раководител на одделение за регулационо и детално планирање:	
Огнен Апостолски, дипл.инж.арх.	Цветанка Маркушоска, дипл.инж.арх.	М-р Андријана Андреева, дипл.инж.арх.	
Раководител на УПС:		Планери:	
Ана Пискупа Ефкоски, дипл.инж.арх. инженерски бр. 11400		Петар Манаев, дипл.инж.арх. М-р Андријана Андреева, дипл.инж.арх. Боро Петковски, дипл.инж.арх. Вард Јулијановски, дипл.инж.арх. М-р Јулијана Ставровски, дипл.инж.арх. Иван Арсовски, дипл.инж.арх. Витјана Томевојска, дипл.инж.арх. Ана Лукиќ, дипл.инж.арх.	
Планери:			
Радна Гривалтска, м.р.инж.арх. Александар Иваноски, дипл.инж.арх.			
Наслов на графичниот прилог:			
ИНВЕНТАРИЗАЦИЈА НА ИЗГРАДЕН ГРАДЕЖЕН ФОНД И ВКУПНА ФИЗИЧКА СУПРАСТРУКТУРА			
Фаза:	УПС		
Датум:	02.2018	Технички број:	D0117
Размер:	1:1000	Број на графичниот прилог:	03