


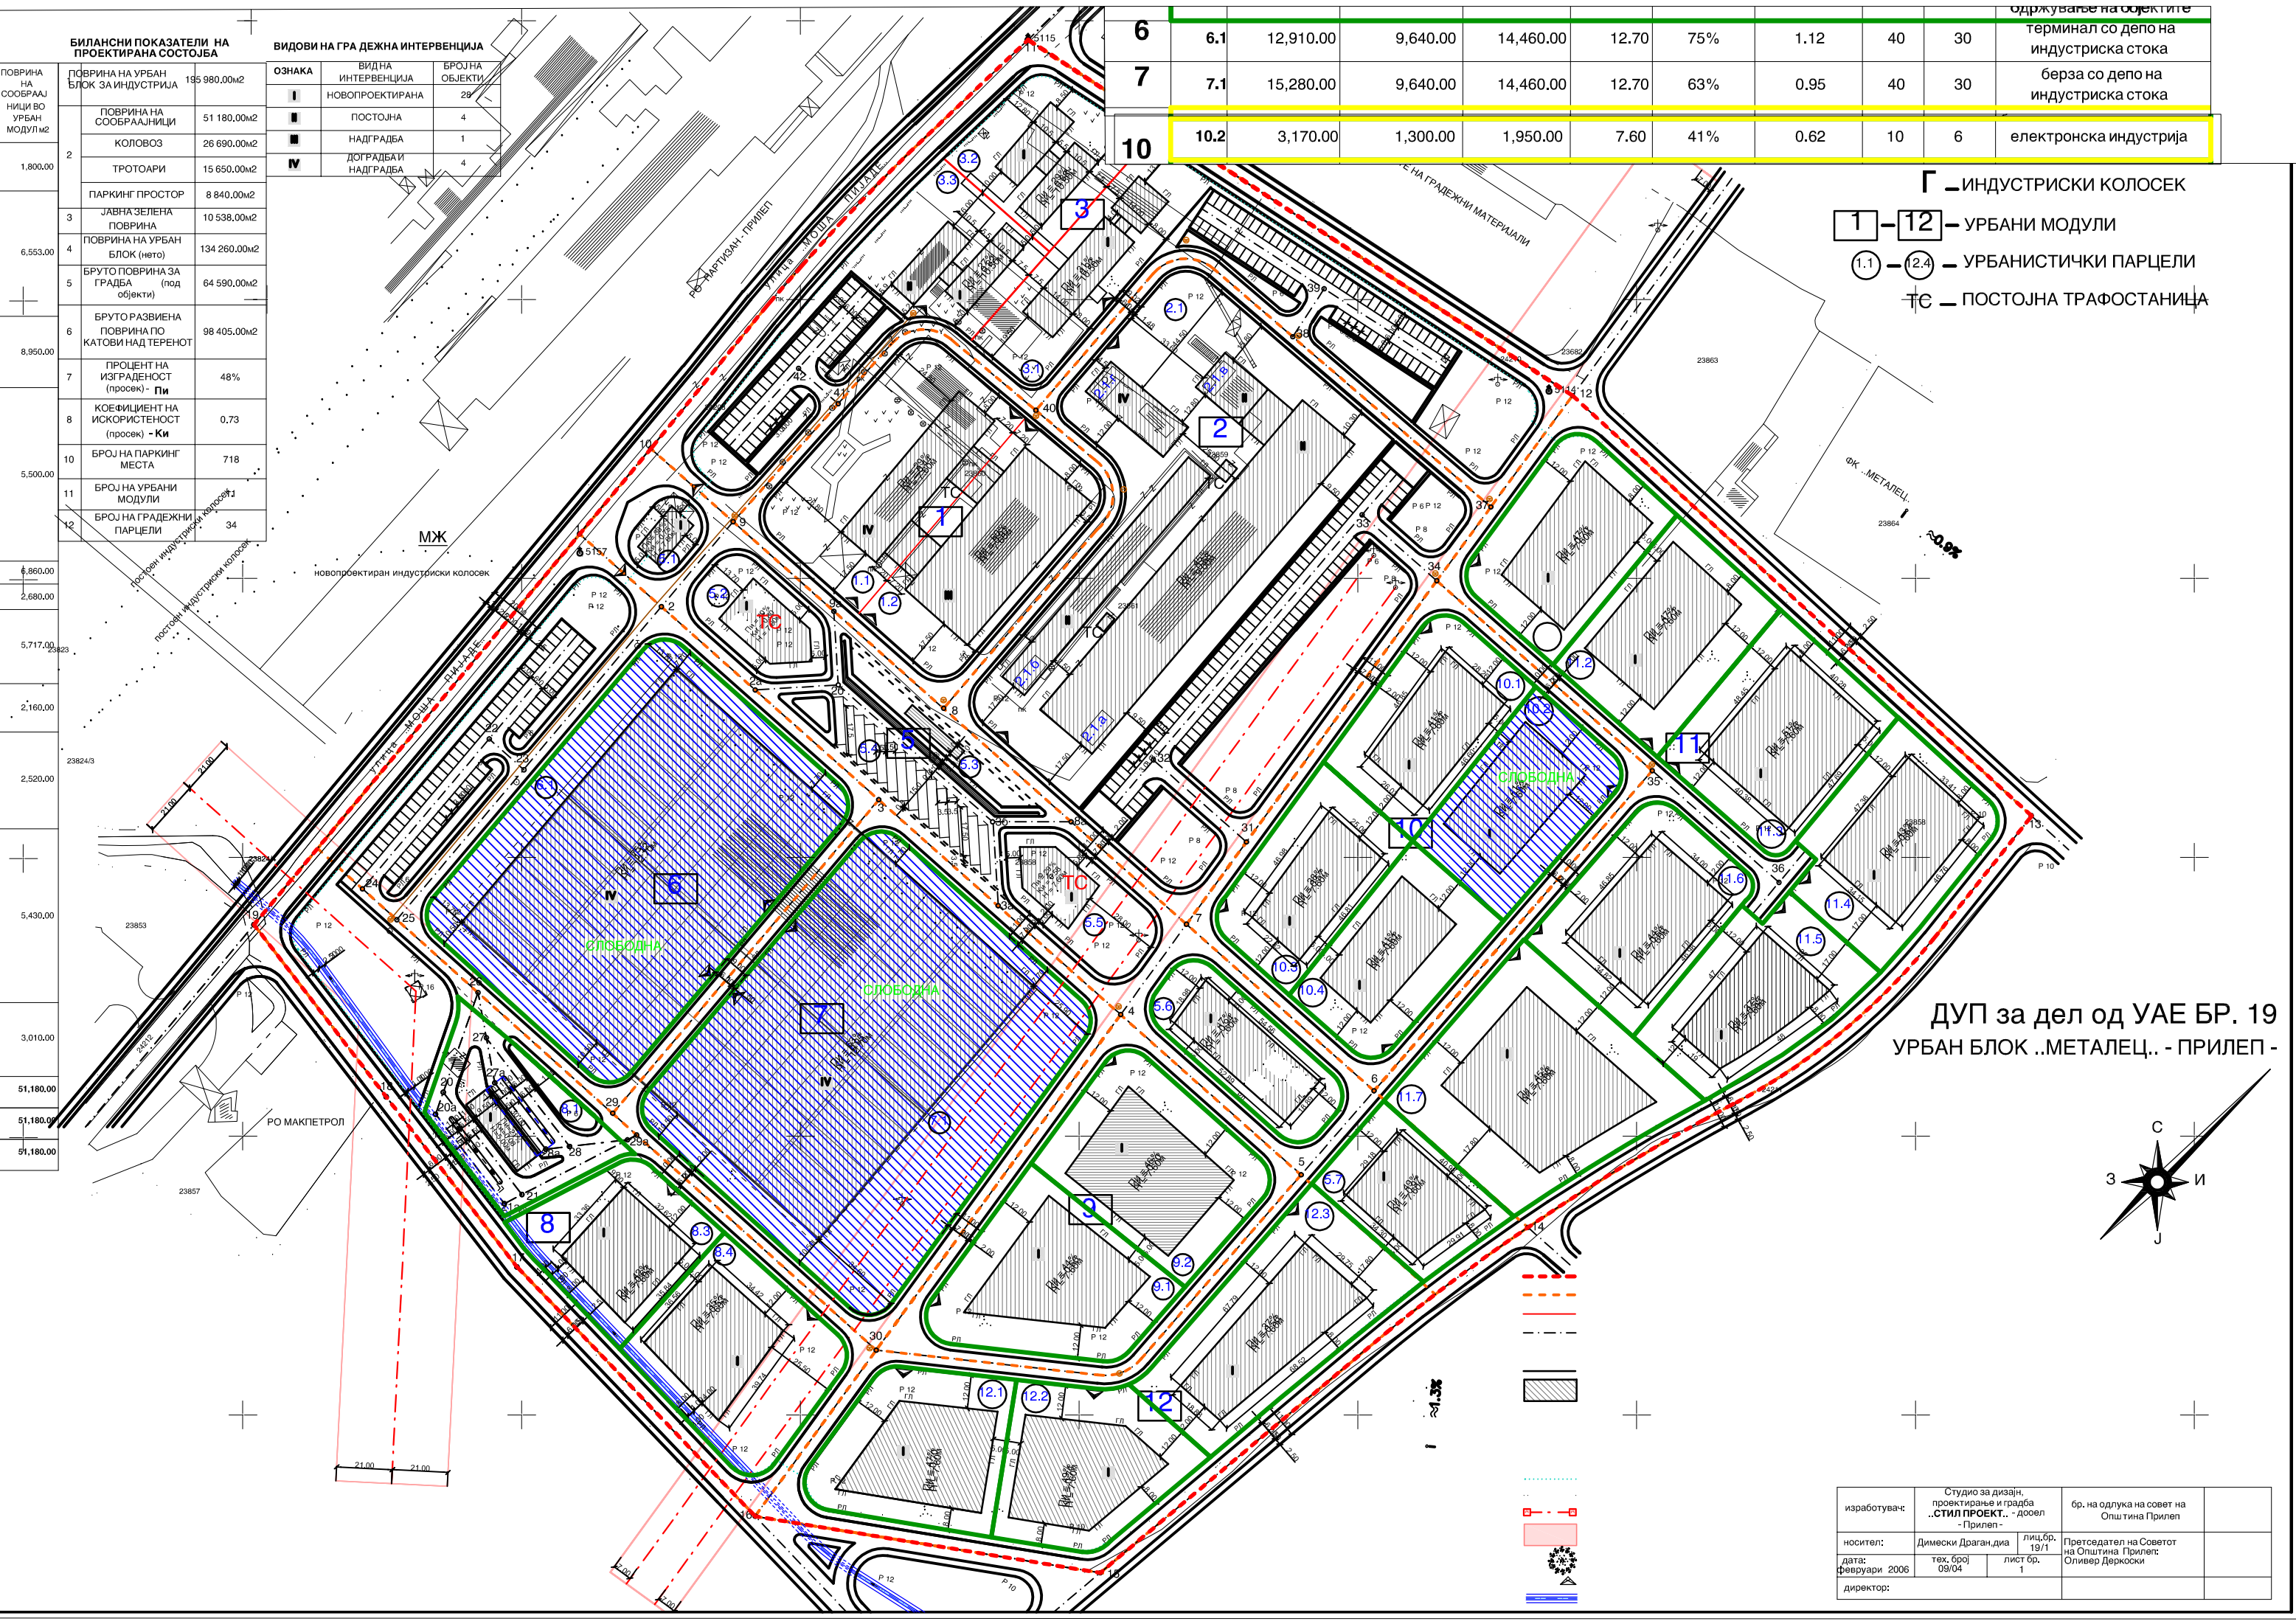


БИЛАНСНИ ПОКАЗАТЕЛИ НА ПРОЕКТИРАНА СОСТОЈБА		
ПОВРИНА НА СООБРАЌАНИЦИ ВО УРБАН МОДУЛ m2	ПОВРИНА НА УРБАН БЛОК ЗА ИНДУСТРИЈА	195 980.00m2
1.800,00	ПОВРИНА НА СООБРАЌАНИЦИ	51 180.00m2
	КОЛОВОЗ	26 690.00m2
	ТРОТОАРИ	15 650.00m2
	ПАРКИНГ ПРОСТОР	8 840.00m2
6.553,00	ЈАВНА ЗЕЛЕНА ПОВРИНА	10 538.00m2
	ПОВРИНА НА УРБАН БЛОК (нето)	134 260.00m2
	БРУТО ПОВРИНА ЗА ГРАДБА (под објекти)	64 590.00m2
8.950,00	БРУТО РАЗВИЕНА ПОВРИНА ПО КАТОВИ НАД ТЕРЕНОТ	98 405.00m2
	ПРОЦЕНТ НА ИЗГРАДЕНОСТ (просек) - Пи	48%
	КОЕФИЦИЕНТ НА ИСКОРИСТЕНОСТ (просек) - Ки	0.73
5.500,00	БРОЈ НА ПАРКИНГ МЕСТА	718
	БРОЈ НА УРБАНИ МОДУЛИ	1
	БРОЈ НА ГРАДЕЖНИ ПАРЦЕЛИ	34

ВИДОВИ НА ГРАДЕЖНА ИНТЕРВЕНЦИЈА		
ОЗНАКА	ВИДНА ИНТЕРВЕНЦИЈА	БРОЈ НА ОБЈЕКТИ
I	НОВОПРОЕКТИРАНА	28
II	ПОСТОЈНА	4
III	НАДГРАДБА	1
IV	ДОГРАДБА И НАДГРАДБА	4

6	6.1	12,910.00	9,640.00	14,460.00	12.70	75%	1.12	40	30	одржување на објектите
7	7.1	15,280.00	9,640.00	14,460.00	12.70	63%	0.95	40	30	терминал со депо на индустриска стока
10	10.2	3,170.00	1,300.00	1,950.00	7.60	41%	0.62	10	6	берза со депо на индустриска стока
										електронска индустрија

- Г - ИНДУСТРИСКИ КОЛОСЕК
- 1 - 12 - УРБАНИ МОДУЛИ
- 1.1 - 1.4 - УРБАНИСТИЧКИ ПАРЦЕЛИ
- ТС - ПОСТОЈНА ТРАФОСТАНИЦА

ДУП за дел од УАЕ БР. 19
УРБАН БЛОК „МЕТАЛЕЦ“ - ПРИЛЕП -

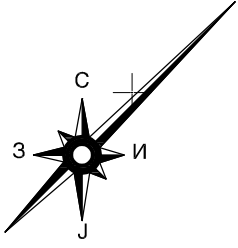

изработувач:	Студио за дизајн, проектирање и градба „СТИЛ ПРОЕКТ“ - довел - Прилеп -	бр. на одлука на совет на Општина Прилеп	
носител:	Димески Драган диа	лиц.бр. 19/1	Претседател на Советот на Општина Прилеп
дата: февруари 2006	тех. број 09/04	лист бр. 1	Оливер Деркоски
директор:			