


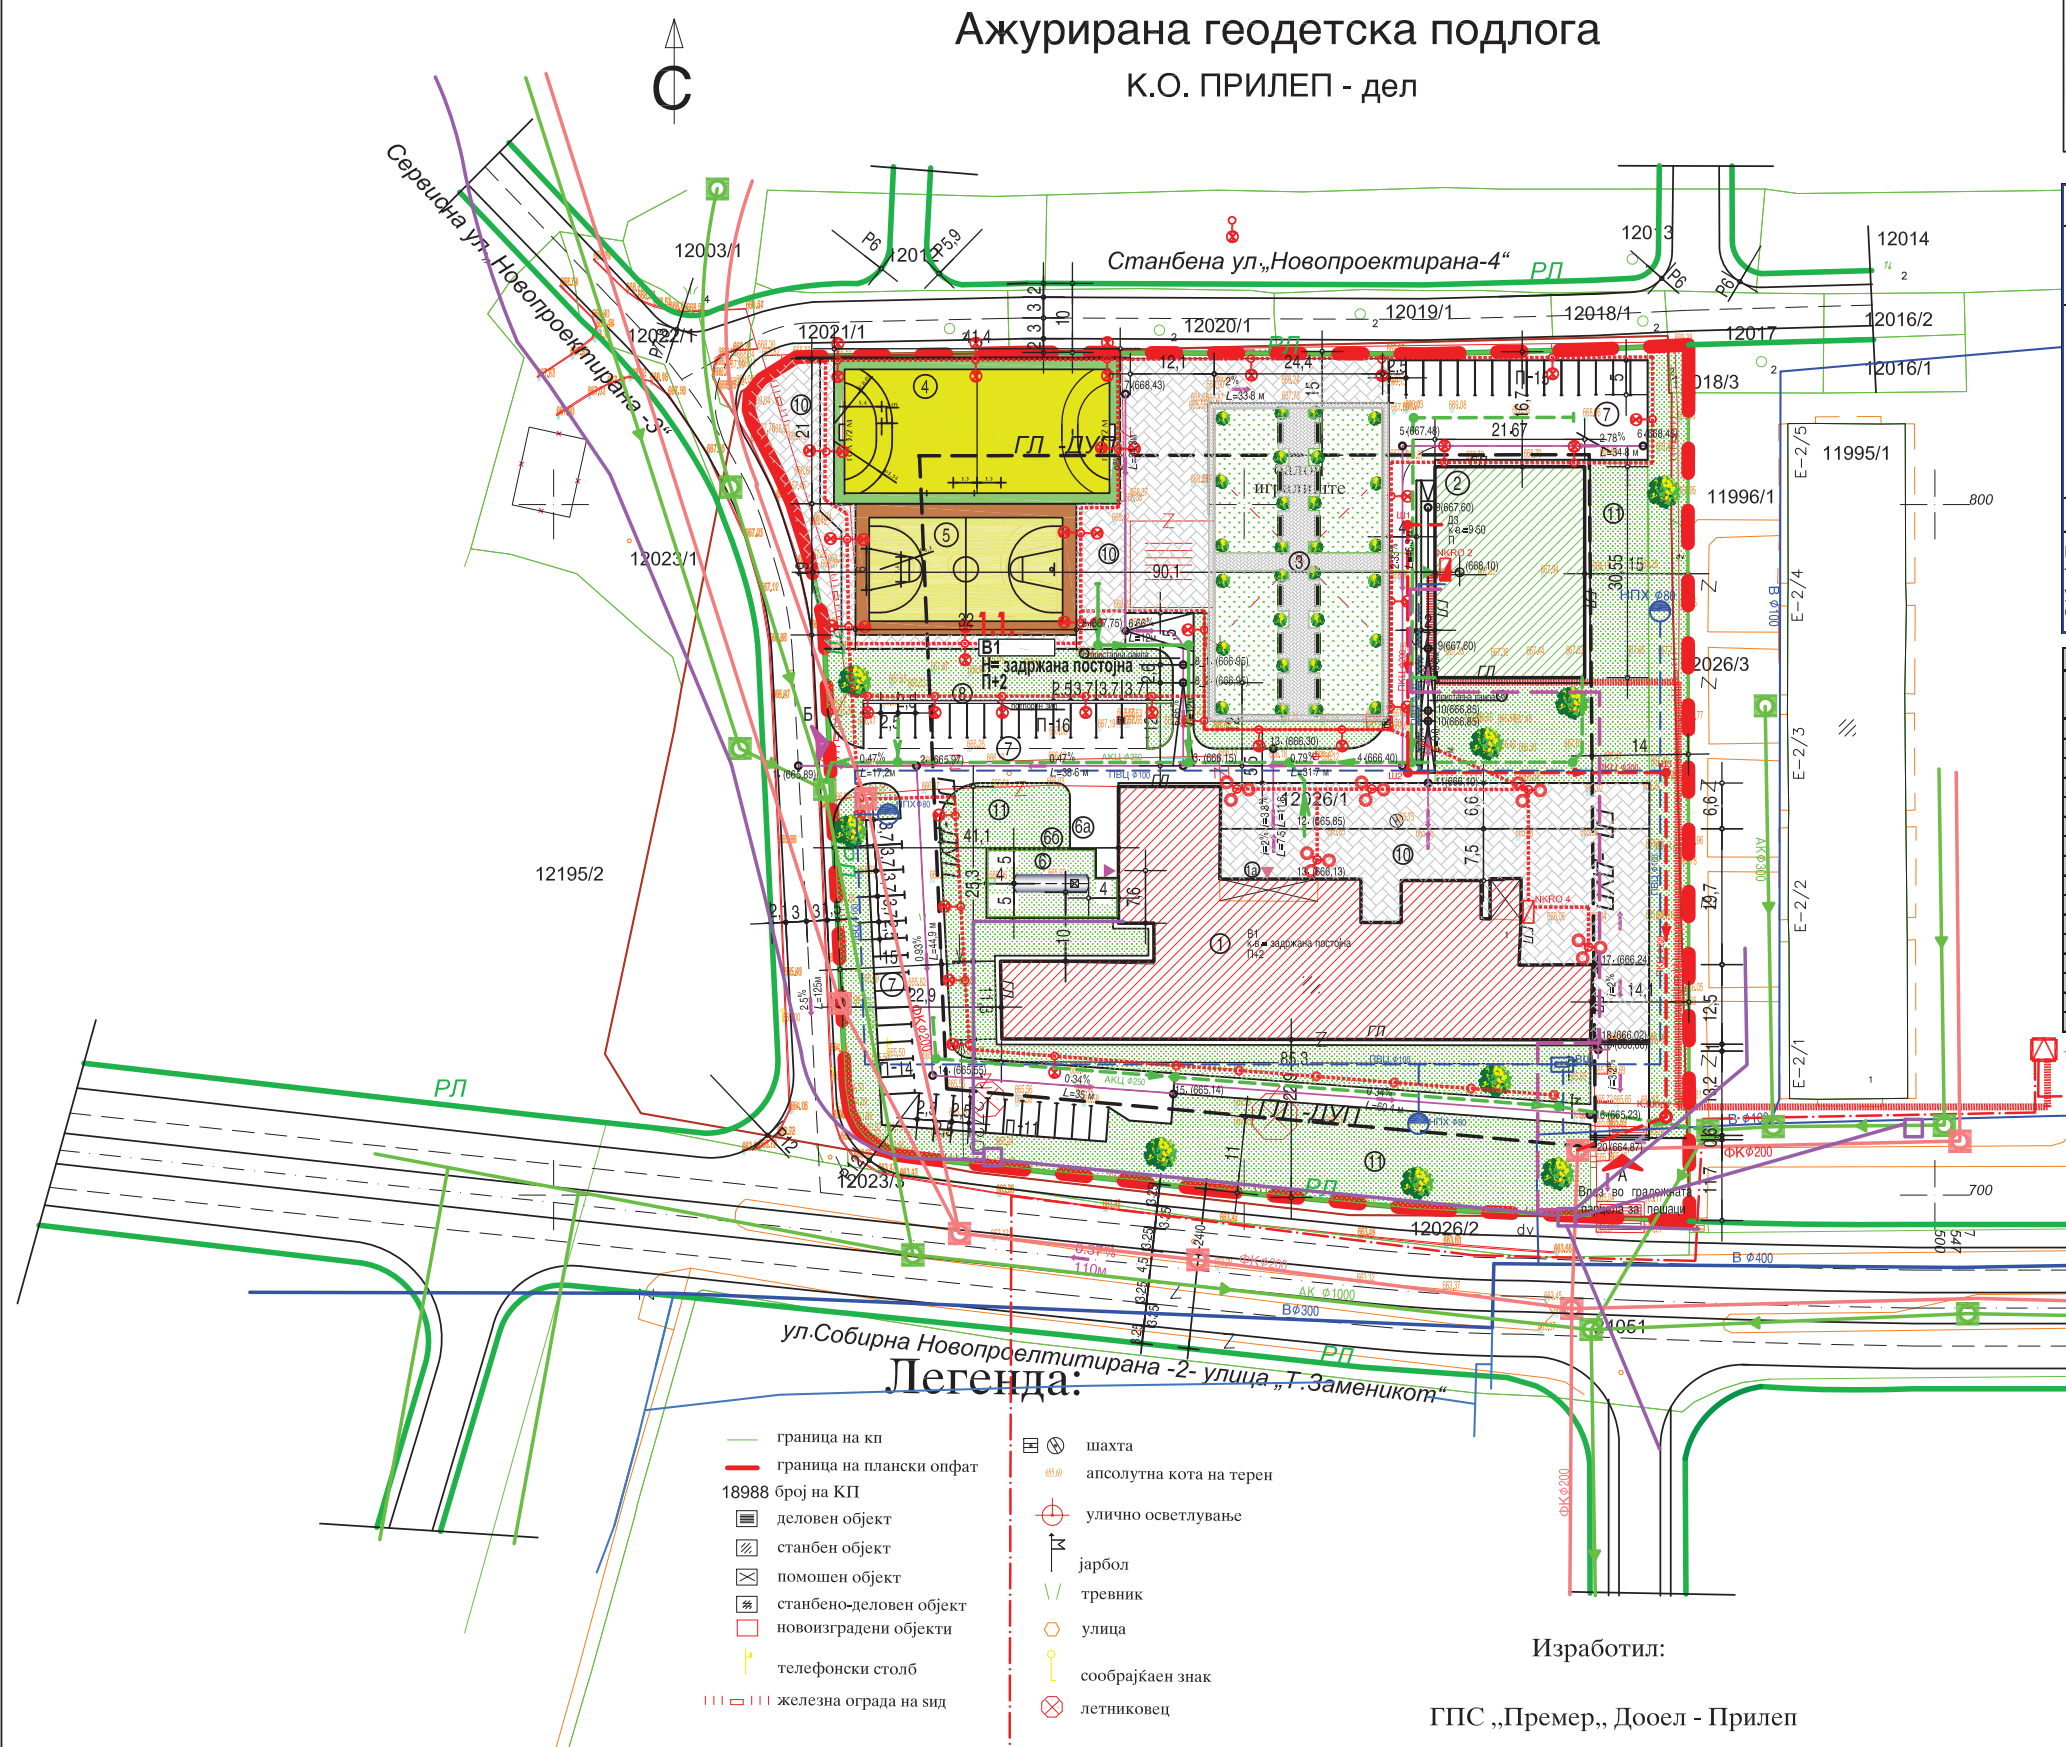

НУМЕРИЧКИ ПОДАТОЦИ ПО ИЗВОД ОД ДУП

НУМЕРИЧКИ ДЕЛ:									
Универзитетна градежна парцела	Класа по намена	Комплексна класа по намена	Максимална височина на градење	Категорија	Површина на градежна парцела	Максимална површина за граба	Вкупна изградена површина	Вкупна изградена површина	Вкупна изградена површина
1.1	B1	30.44 (33.44) 20%	12.00	П-2	15255 м2	7628 м2	22883 м2	22883 м2	22883 м2

ПРЕГЛЕД НА ПОВРШНИ И НУМЕРИЧКИ ПОКАЗАТЕЛИ ЗА ГРАДЕЖНАТА ПАРЦЕЛА									
БРОЈ НА Г.П.	Г.П.	ПОВРШИНА М2	РЕЗЕРВУАРИ НА ПАРЦЕЛАТА	ОСНОВНА КЛАСА НА НАМЕНА	ПОВРШИНА ЗА ГРАБА М2	ВКУПНО ИЗГРАДЕНА ПОВРШИНА М2	МАКСИМАЛНА ВИСОЧИНА ВО ВЕНЕЦ М	СТРАТНОСТ	ПРОЦЕНТНА ИЗГРАДЕНОСТ-П
1.1.	1	B1	1779	5337	Н=ПОСТ	П-2	16.00%	0.39	максимален дозволен учесток на компатибилни класи на намената B1
	2	D3	662	662	9,5	П	16.00%	0.39	20%
ВКУПНО		15255	B1-образование	2441	5999	/	16.00%	0.39	20%

Паркирањето ќе биде на паркиралишта во рамките на сопствената градежна парцела согласно член 59 точка 3, за класа на намена B1-образование и наука, од Правилникот за стандарди и нормативи за урбанистичко планирање Сл.В. на РМ 142/17 како и Правилникот за изменување и дополнување на истиот Сл.В. на РМ 217/15, 222/15, 228/15, 35/16, 99/16, 134/16 и 33/17

НУМЕРИЧКИ ПОКАЗАТЕЛИ ВО РАМКИ НА ПРОЕКТНИОТ ОПФАТ - ПРОЕКТИРАНА СОСТОЈБА			
Бр. Обј.	Опис	Површина (м²)	Процент (%)
Површина на проектен опфат, граница на Г.П.11			
1	Училишна зграда B1 - П-2 (Постојна)	1779	100.00%
2	Спортска сала Д3-Г (Планирана)	662	4.34%
3	Партерно уредување со ниско и средно зеленило со урбана опрема	1070	7.01%
4	Игралиште за ракомет и мал фудбал	871	5.71%
5	Игралиште за кошарка	608	3.99%
6	Подземен резервоар за гориво	3782	24.79%
7	Внатрешни сообраќајници и паркинзи	2412	15.81%
8	Потпорен ѕид кај паркингот	4071	26.69%

БИЛАНСНИ ПОКАЗАТЕЛИ			
РЕД. БР.	ИМЕ	Нумерички показатели на постојна состојба	Нумерички показатели на планирана состојба
1	Површина на проектен опфат, граница на Г.П.11	15255м2	15255м2
2	Вкупна површина на К.П./Г.П. Во проектниот опфат	15255м2	15255м2
3	Вкупна изградена површина со грабди	3016	2441
4	Вкупно изградена површина по катови (Површина над терен)	6574	5999
5	Процент на изграденост (просек) - П	19,77%	16,00%
6	Коэффициент на искористеност (просек) - К	0,43	0,39
7	Број на катастарски/градежни парцели	3	1

ЛЕГЕНДА

Граница на проектниот опфат, П=15255м2(1,52ха, Граница на Г.П.1.1 по нумерички податоци)
Граница на катастарска парцела кл.бр.12026/1(по нумерички податоци)
Главен и економски влез во градежната парцела о новопроектирана Улица „3., Влез за пешаци во градежната парцела
Површина на градежната парцела 1.1. П=15255м2 (по нумерички податоци)
Површина за градење П=7628м2 по ДУП, равна на граф.прилог П=8152м2
Развиена бруто површина за граба П=22830м2 (По ДУП)

Намена на градежите:
Јавни институции, B1- образование и наука(основно училиште со придружни содржини)
Површини за градење:
1. Училишна зграда
- Спратност- П-2 (постојна)
- Габарит - 11.3/25.3/85.3м
- Површина за граба - П = 1779м2
- Развиена површина за граба по катови 5337м2
- Максимална кота на венец- Постојна
- 1.а Главен влез во школска зграда
2. Спортска сала Д3 - спорт и рекреација, новопроектиран објект
- Спратност П
- Габарит - 21.67/30.55м
- Површина за граба 662м2 8.62% во однос на основната класа на намена B1
- Максимална кота на венец Н - 9.50м во однос на апсолутна кота на пристапната патека (667.60)
- Апсолутна кота на спортската сала 668,10
3. Партерно уредување со ниско и средно зеленило со урбана опрема
4. Игралиште за ракомет и мал фудбал(постојно) 21/41.5м со П=871м2
5. Игралиште за кошарка(постојно) 19/32м со П=608м2
Вкупно : 1479 м2
6. Подземен резервоар за гориво (постоен)
6.а. Пристан до подземен резервоар за гориво
6.б. Жива ограда на просторот околу подземен резервоар за гориво
Влез во котлар
7. Внатрешни сообраќајници со паркинг простор за вработените и посетители
8. Потпорен ѕид кај паркингот
9а. Пристапна рампа за лица со инвалидитет до спортската сала
9б. Пристапна рампа за лица со инвалидитет до балон сала и спортски терени
10. Полочена платформа за манипулација
11. Ниско и средно зеленило во рамките на градежната парцела

Г.П. Градежна линија
Р.П. Регулациона линија
Процент на изграденост П= 24,11% (макс.дозволен 50%)
К Коэффициент на искористеност Ки=0.47(макс.дозволен 1.5)
Мак.кота на венец на спортската сала 9.5м
Водоводна мрежа- планирана во градежната парцела Ф100
Приклучок до градската водоводна мрежа - постојна Ф100
Надземен пожарен хидрант Ф 80
Водоводна шахта со комбинирани водовод
Канализациона мрежа - планирана во градежната парцела Ф200
Постојна градската канализациона мрежа - постојна Ф200
Канализациона шахта предвидена во градежната парцела
Атмосферска канализациона мрежа - планирана во градежната парцела Ф250
Приклучок до градската атмосферска канализациона мрежа - постојна Ф1000
Електрична мрежа планирана во рамките на градежната парцела до објект со приклучок до најблиската трансформација
Постојна електрична мрежа во градежната парцела (нисконапонски подземен вод)
Телефонска мрежа - постојна
Проектирана телефонска мрежа

Легенда - Електрика

- Метален столб N=10m, со светилка тип „Globe“ со натриумова сијалица од 250W (IP66 UNI EN 12150)
- Метален столб N=10m, со светилка тип „Globe“ со натриумова сијалица од 250W (IP66 UNI EN 12150)
- Метален столб N=5m, со светилка тип „Globe“ со флуоресцентна сијалица од 3x50W (IP65 UNI EN 50014)
- Метален столб N=1m, со светилка тип „Globe“ со компактна флуоресцентна сијалица од 18W
- Подземен NM кабел PPOO 4x35mm2
- NN подземен кабел RROO-A 4x16mm2+Fe/Zn 25x4mm
- Нисконапонски NKRO-4 (во спортска сала-планиран)
- Нисконапонски NKRO-2 (постоен)
- Телекомуникациона мрежа
- Телекомуникационо ормаре
- Постојача ѕидана трансформација -3

ПРОЕКТ

АРХИТЕКТОНСКО-УРБАНИСТИЧКИ ПРОЕКТ

за

Г.П.1.1, по ДУП за УЕ 1 и 2, дел од УБ14 и 2.4 локалитет Точила

ЛОКАЛА

К.П.12026/1

ОУ "Блаже Конески", Прилеп,
Р. Македонија

ИРАБОТИЛ:

Општина Прилеп

ИРАБОТИЛ

ЈАВНО ПРЕТПРИЈАТИЕ ЗА ПРОСТОРИ И УРБАНИСТИЧКИ ПЛАНОВИ

ЈП ПУП

ул. "Питу Гле" бр.2
Тел. 048 410 454
e-mail: jppup@priplep.mk

Прилеп, Македонија
Факс: 048 420 720

УРБАНИСТИЧКО РЕШЕНИЕ НА ГРАДЕЖНАТА ПАРЦЕЛА 1.1.по ДУП за УЕ 1 и 2, дел од УБ 1.4 и2.4 локалитет Точила, ОУ "Блаже Конески", Прилеп

M = 1:1000

Број	Датум	Тип/Фаза на проектот	Ираб./Пров.
015-1804-2018	2018	Урбанистичко-архитектонски проект на проектот	Ираб./Пров.

РЕГИСТРАЦИЈА И ПОТРС

Лиценца бр. 0489

ДИРЕКТОР

Славе Петрески

Сопствен проект "б" на сопствена 02010

Цветанка Аврамска ДИ-а

Гордана Јованов д-р.г. Проектант/сообраќај

Н овластување, бр. 54013

Опис на Градежниот проект

УРБАНИСТИЧКО РЕШЕНИЕ НА ГРАДЕЖНАТА ПАРЦЕЛА 1.1.по ДУП за УЕ 1 и 2, дел од УБ14 и2.4 локалитет Точила ОУ "Блаже Конески", Прилеп

Проект број:

Компјутерски файл:

Сопствен проект 15 019 Архитектонско урбанистички проект за ОУ Блаже Конески Прилеп

ЛИСТ

5

Сите графички преговори и пишаните материјали кои што се вклучени тука се дел од оригиналниот и неофанен труд на архитектот (проектантот) и не смеат да се користат, користејќи или отуѓувајќи (за нивна сопственост на архитектот (проектантот)).

© 2018 by JPPUP

СВЕТЛА ПРАВА ЗА ЗАПАЗУВАЊЕ