


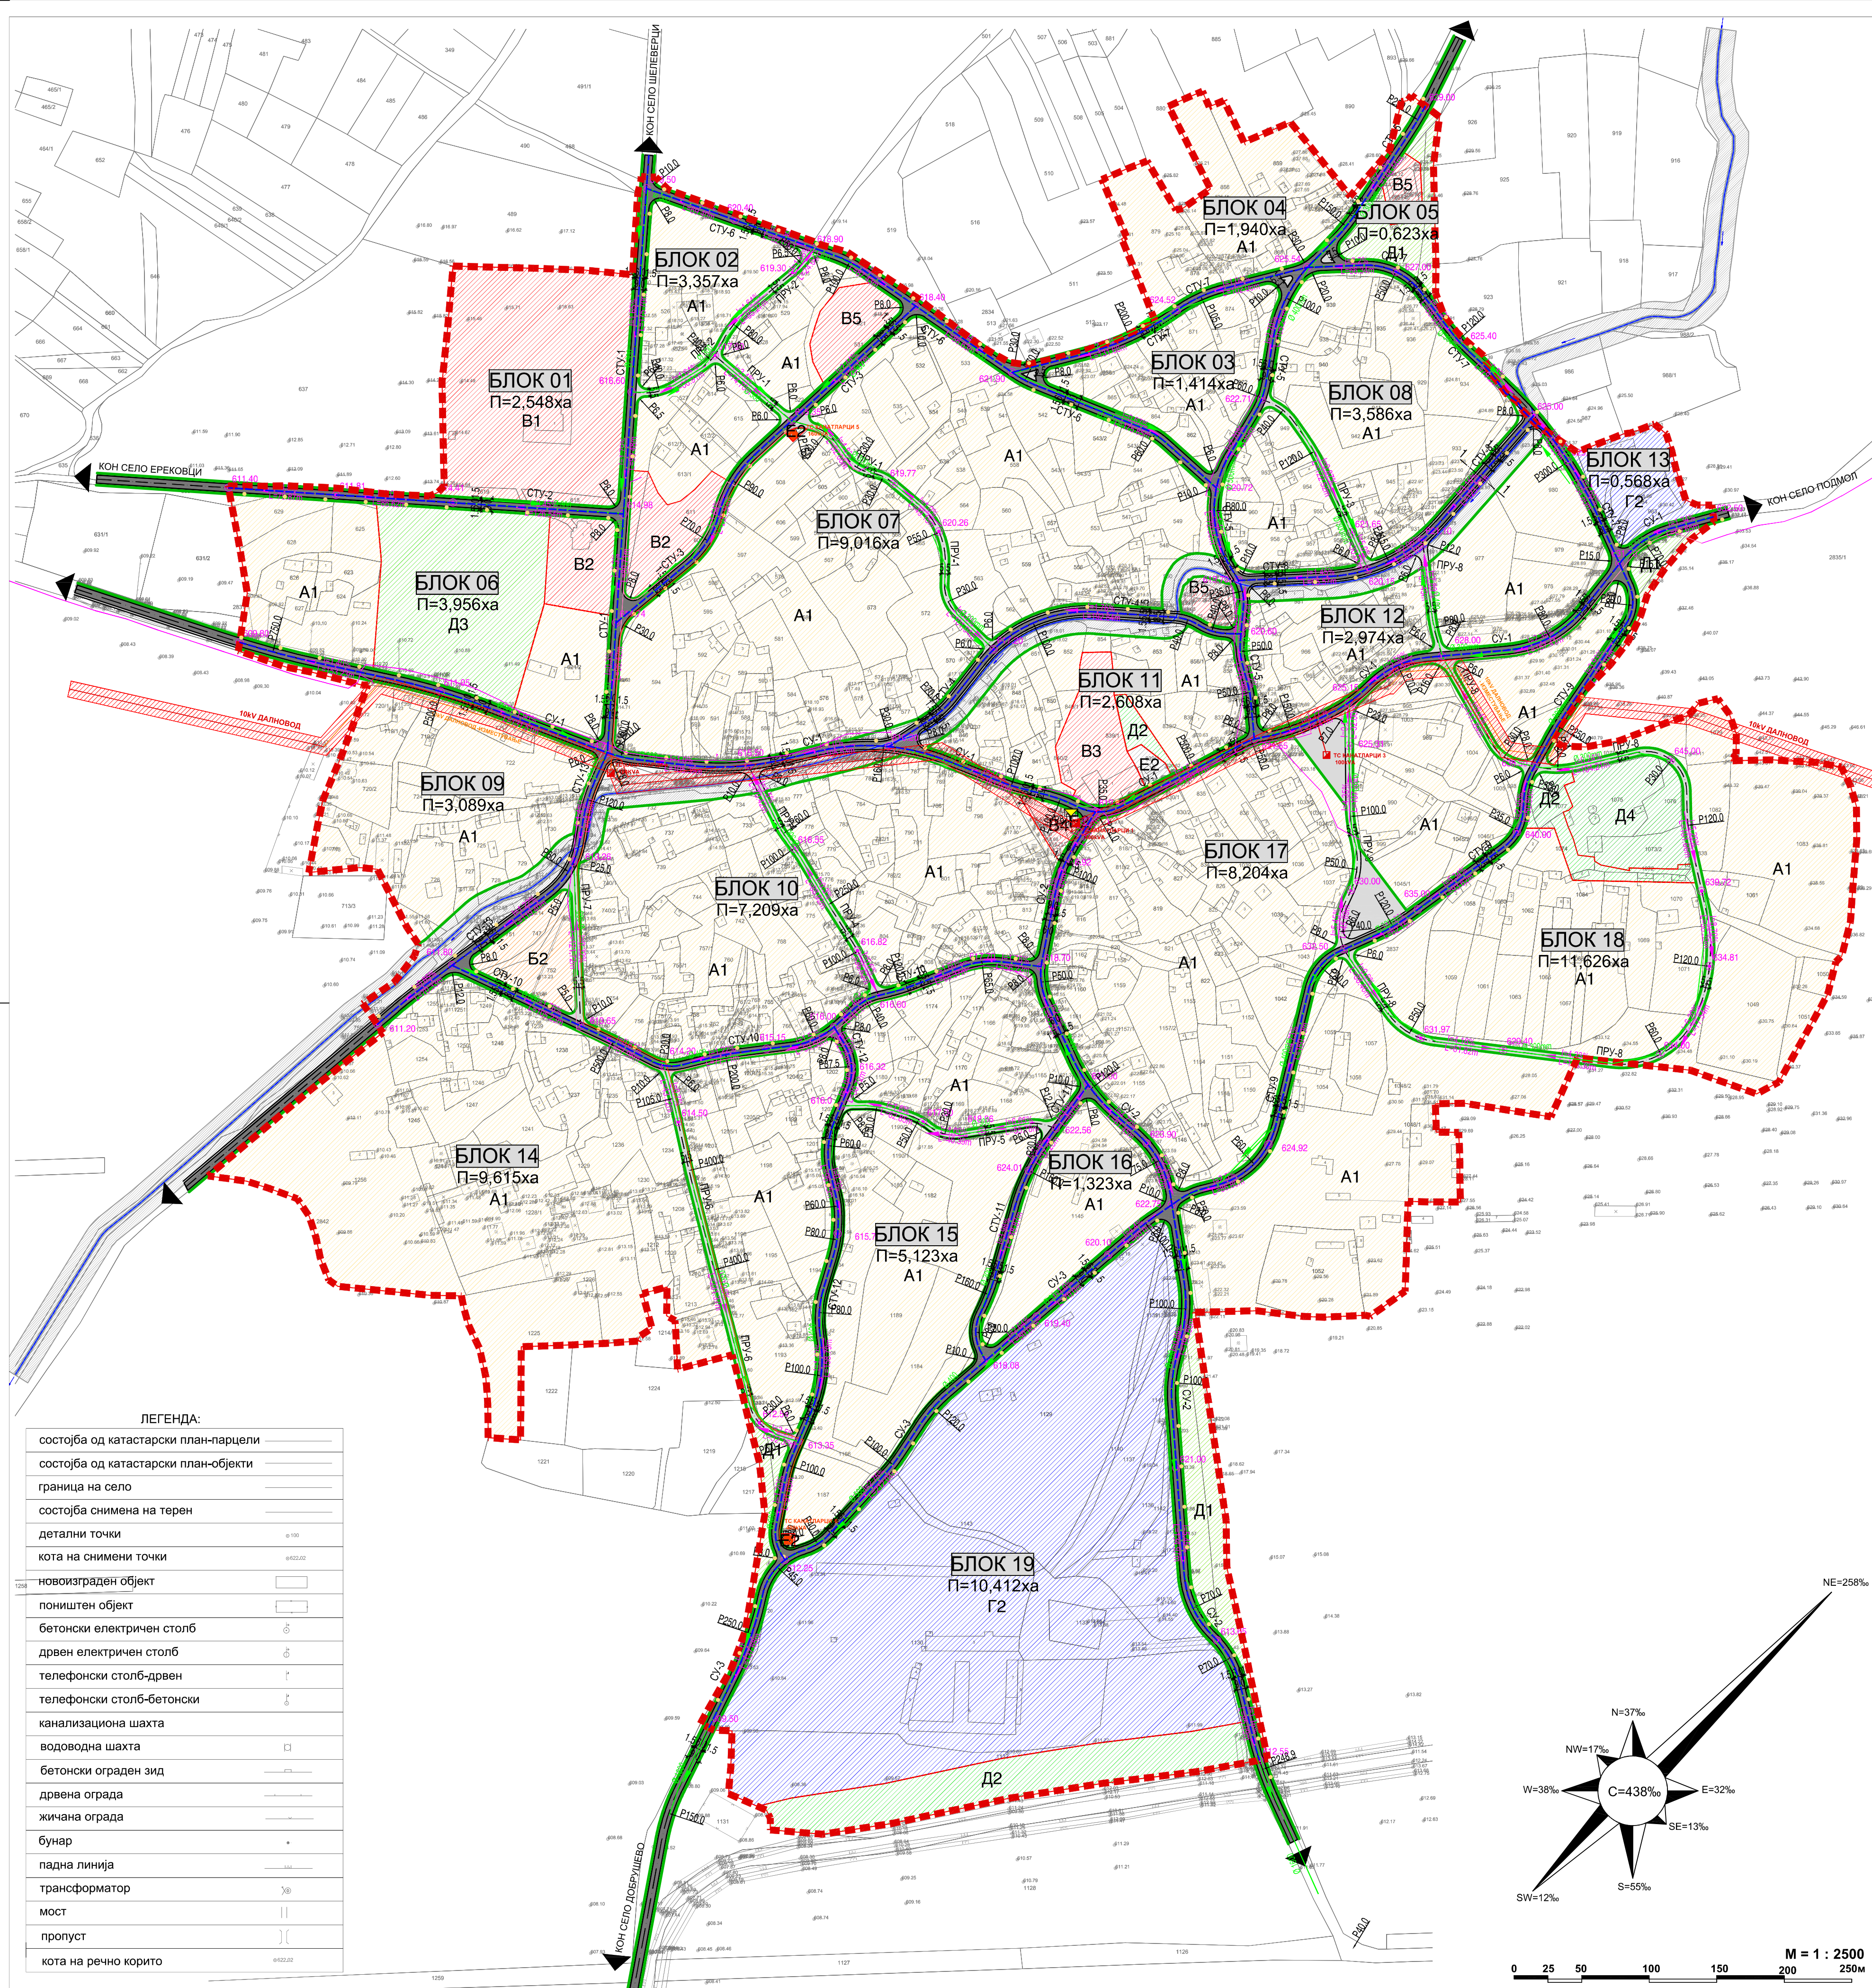

НУМЕРИЧКИ ПОКАЗАТЕЛИ ЗА УРБАНИСТИЧКИ ПЛАН ЗА СЕЛО КАНАТЛАРЦИ, КО КАНАТЛАРЦИ, ОПШТИНА ПРИЛЕП									
БЛОК НА БЛОК	ОСНОВНА КЛАСА НА НАМЕНА	ПОВРШИНА НА БЛОК (M ²)	ПРОЦЕНТНА ЗАСТУПНОСТ НА БЛОК (%)	МАКСИМАЛНА ДУЛЖИНА НА БЛОК (M)	МАКСИМАЛНА ШИРИНА НА БЛОК (M)	
1	В1 (ДОМУВАЊЕ ВО СТАНЕБНИ КУЊИ - ОСНОВНО УЧИЛИШТЕ)	23,165	91	3	12	5	0.15		
ВКУПНО		23,165	100						
2	А1 (ДОМУВАЊЕ ВО СТАНЕБНИ КУЊИ - ЗОНА ЗА ЗЕМЈОДЕЛСКИ ДОМАЊИСТВА, СЕЛСКО СТОПАНСКИ ДВОРОВИ)	21,687	65	3	8.5	10	0.2		
В2 (ПОДЗЕМНА ИНФРАСТРУКТУРА - СООБРАЌАЛНА ИНФРАСТРУКТУРА)	3,936	12	3	12	3	0.1			
В3 (ВЕРСКИ ИНСТИТУЦИИ - ЦРКВА)	2,764	8							
В4 (ДОМУВАЊЕ ВО СТАНЕБНИ КУЊИ - ЗОНА ЗА ЗЕМЈОДЕЛСКИ ДОМАЊИСТВА, СЕЛСКО СТОПАНСКИ ДВОРОВИ)	5,190	15							
ВКУПНО		33,577	92						
3	А1 (ДОМУВАЊЕ ВО СТАНЕБНИ КУЊИ - ЗОНА ЗА ЗЕМЈОДЕЛСКИ ДОМАЊИСТВА, СЕЛСКО СТОПАНСКИ ДВОРОВИ)	11,519	81	3	8.5	10	0.2		
В1 (ДОМУВАЊЕ ВО СТАНЕБНИ КУЊИ - ЗОНА ЗА ЗЕМЈОДЕЛСКИ ДОМАЊИСТВА, СЕЛСКО СТОПАНСКИ ДВОРОВИ)	2,626	19							
ВКУПНО		14,145	100						
4	А1 (ДОМУВАЊЕ ВО СТАНЕБНИ КУЊИ - ЗОНА ЗА ЗЕМЈОДЕЛСКИ ДОМАЊИСТВА, СЕЛСКО СТОПАНСКИ ДВОРОВИ)	16,481	85	3	8.5	10	0.2		
В1 (ДОМУВАЊЕ ВО СТАНЕБНИ КУЊИ - ЗОНА ЗА ЗЕМЈОДЕЛСКИ ДОМАЊИСТВА, СЕЛСКО СТОПАНСКИ ДВОРОВИ)	2,923	15							
ВКУПНО		19,404	100						
5	В3 (ВЕРСКИ ИНСТИТУЦИИ - ЦРКВА)	1,170	19						
В1 (ДОМУВАЊЕ ВО СТАНЕБНИ КУЊИ - ЗОНА ЗА ЗЕМЈОДЕЛСКИ ДОМАЊИСТВА, СЕЛСКО СТОПАНСКИ ДВОРОВИ)	3,658	59							
В2 (ПОДЗЕМНА ИНФРАСТРУКТУРА - СООБРАЌАЛНА ИНФРАСТРУКТУРА)	1,386	22							
ВКУПНО		6,235	100						
6	А1 (ДОМУВАЊЕ ВО СТАНЕБНИ КУЊИ - ЗОНА ЗА ЗЕМЈОДЕЛСКИ ДОМАЊИСТВА, СЕЛСКО СТОПАНСКИ ДВОРОВИ)	16,880	43	3	8.5	10	0.2		
В2 (ПОДЗЕМНА ИНФРАСТРУКТУРА - СООБРАЌАЛНА ИНФРАСТРУКТУРА)	3,376	9	3	12	10	0.3			
В3 (ВЕРСКИ ИНСТИТУЦИИ - ЦРКВА)	10,933	40	3	12	3	0.1			
В4 (ДОМУВАЊЕ ВО СТАНЕБНИ КУЊИ - ЗОНА ЗА ЗЕМЈОДЕЛСКИ ДОМАЊИСТВА, СЕЛСКО СТОПАНСКИ ДВОРОВИ)	3,376	9							
ВКУПНО		39,567	100						
7	А1 (ДОМУВАЊЕ ВО СТАНЕБНИ КУЊИ - ЗОНА ЗА ЗЕМЈОДЕЛСКИ ДОМАЊИСТВА, СЕЛСКО СТОПАНСКИ ДВОРОВИ)	80,210	89	3	8.5	10	0.2		
В3 (ВЕРСКИ ИНСТИТУЦИИ - ЦРКВА)	1,340	1							
В1 (ДОМУВАЊЕ ВО СТАНЕБНИ КУЊИ - ЗОНА ЗА ЗЕМЈОДЕЛСКИ ДОМАЊИСТВА, СЕЛСКО СТОПАНСКИ ДВОРОВИ)	8,630	10							
В2 (ПОДЗЕМНА ИНФРАСТРУКТУРА - СООБРАЌАЛНА ИНФРАСТРУКТУРА)	76	1							
ВКУПНО		90,167	100						
8	А1 (ДОМУВАЊЕ ВО СТАНЕБНИ КУЊИ - ЗОНА ЗА ЗЕМЈОДЕЛСКИ ДОМАЊИСТВА, СЕЛСКО СТОПАНСКИ ДВОРОВИ)	31,604	88	3	8.5	10	0.2		
В1 (ДОМУВАЊЕ ВО СТАНЕБНИ КУЊИ - ЗОНА ЗА ЗЕМЈОДЕЛСКИ ДОМАЊИСТВА, СЕЛСКО СТОПАНСКИ ДВОРОВИ)	4,256	12							
ВКУПНО		35,860	100						
9	А1 (ДОМУВАЊЕ ВО СТАНЕБНИ КУЊИ - ЗОНА ЗА ЗЕМЈОДЕЛСКИ ДОМАЊИСТВА, СЕЛСКО СТОПАНСКИ ДВОРОВИ)	24,807	80	3	8.5	10	0.2		
В1 (ДОМУВАЊЕ ВО СТАНЕБНИ КУЊИ - ЗОНА ЗА ЗЕМЈОДЕЛСКИ ДОМАЊИСТВА, СЕЛСКО СТОПАНСКИ ДВОРОВИ)	6,289	20							
ВКУПНО		30,896	100						
10	А1 (ДОМУВАЊЕ ВО СТАНЕБНИ КУЊИ - ЗОНА ЗА ЗЕМЈОДЕЛСКИ ДОМАЊИСТВА, СЕЛСКО СТОПАНСКИ ДВОРОВИ)	55,736	77	3	8.5	10	0.2		
В2 (ПОДЗЕМНА ИНФРАСТРУКТУРА - СООБРАЌАЛНА ИНФРАСТРУКТУРА)	3,985	6	1	4	5	0.1			
В3 (ВЕРСКИ ИНСТИТУЦИИ - ЦРКВА)	1,007	1	2	8	5	0.2			
В4 (ДОМУВАЊЕ ВО СТАНЕБНИ КУЊИ - ЗОНА ЗА ЗЕМЈОДЕЛСКИ ДОМАЊИСТВА, СЕЛСКО СТОПАНСКИ ДВОРОВИ)	11,339	16							
ВКУПНО		72,062	100						
11	А1 (ДОМУВАЊЕ ВО СТАНЕБНИ КУЊИ - ЗОНА ЗА ЗЕМЈОДЕЛСКИ ДОМАЊИСТВА, СЕЛСКО СТОПАНСКИ ДВОРОВИ)	14,625	56	3	8.5	10	0.2		
В2 (ПОДЗЕМНА ИНФРАСТРУКТУРА - СООБРАЌАЛНА ИНФРАСТРУКТУРА)	4,497	17	2	8	5	0.1			
В3 (ВЕРСКИ ИНСТИТУЦИИ - ЦРКВА)	835	3							
В4 (ДОМУВАЊЕ ВО СТАНЕБНИ КУЊИ - ЗОНА ЗА ЗЕМЈОДЕЛСКИ ДОМАЊИСТВА, СЕЛСКО СТОПАНСКИ ДВОРОВИ)	6,437	25							
ВКУПНО		22,982	100						
12	А1 (ДОМУВАЊЕ ВО СТАНЕБНИ КУЊИ - ЗОНА ЗА ЗЕМЈОДЕЛСКИ ДОМАЊИСТВА, СЕЛСКО СТОПАНСКИ ДВОРОВИ)	22,715	76	3	8.5	10	0.2		
В1 (ДОМУВАЊЕ ВО СТАНЕБНИ КУЊИ - ЗОНА ЗА ЗЕМЈОДЕЛСКИ ДОМАЊИСТВА, СЕЛСКО СТОПАНСКИ ДВОРОВИ)	7,026	24							
ВКУПНО		29,741	100						
13	Г2 (ЛЕСНА И НЕЗАГАДВАЧКА ИНДУСТРИЈА - МАЛО СТОПАНСТВО, ВАРНИ)	4,890	88	2	8	10	0.2		
В1 (ДОМУВАЊЕ ВО СТАНЕБНИ КУЊИ - ЗОНА ЗА ЗЕМЈОДЕЛСКИ ДОМАЊИСТВА, СЕЛСКО СТОПАНСКИ ДВОРОВИ)	802	14							
ВКУПНО		5,682	100						
14	А1 (ДОМУВАЊЕ ВО СТАНЕБНИ КУЊИ - ЗОНА ЗА ЗЕМЈОДЕЛСКИ ДОМАЊИСТВА, СЕЛСКО СТОПАНСКИ ДВОРОВИ)	88,929	92	3	8.5	10	0.2		
В2 (ПОДЗЕМНА ИНФРАСТРУКТУРА - СООБРАЌАЛНА ИНФРАСТРУКТУРА)	1,526	2							
ВКУПНО		90,159	100						
15	А1 (ДОМУВАЊЕ ВО СТАНЕБНИ КУЊИ - ЗОНА ЗА ЗЕМЈОДЕЛСКИ ДОМАЊИСТВА, СЕЛСКО СТОПАНСКИ ДВОРОВИ)	45,477	89	3	8.5	10	0.2		
В1 (ДОМУВАЊЕ ВО СТАНЕБНИ КУЊИ - ЗОНА ЗА ЗЕМЈОДЕЛСКИ ДОМАЊИСТВА, СЕЛСКО СТОПАНСКИ ДВОРОВИ)	5,667	11							
ВКУПНО		51,238	100						
16	А1 (ДОМУВАЊЕ ВО СТАНЕБНИ КУЊИ - ЗОНА ЗА ЗЕМЈОДЕЛСКИ ДОМАЊИСТВА, СЕЛСКО СТОПАНСКИ ДВОРОВИ)	11,105	83	3	8.5	10	0.2		
В1 (ДОМУВАЊЕ ВО СТАНЕБНИ КУЊИ - ЗОНА ЗА ЗЕМЈОДЕЛСКИ ДОМАЊИСТВА, СЕЛСКО СТОПАНСКИ ДВОРОВИ)	2,234	17							
ВКУПНО		13,239	100						
17	А1 (ДОМУВАЊЕ ВО СТАНЕБНИ КУЊИ - ЗОНА ЗА ЗЕМЈОДЕЛСКИ ДОМАЊИСТВА, СЕЛСКО СТОПАНСКИ ДВОРОВИ)	71,340	87	3	8.5	10	0.2		
В1 (ДОМУВАЊЕ ВО СТАНЕБНИ КУЊИ - ЗОНА ЗА ЗЕМЈОДЕЛСКИ ДОМАЊИСТВА, СЕЛСКО СТОПАНСКИ ДВОРОВИ)	2,784	3							
ВКУПНО		7,923	10						
18	А1 (ДОМУВАЊЕ ВО СТАНЕБНИ КУЊИ - ЗОНА ЗА ЗЕМЈОДЕЛСКИ ДОМАЊИСТВА, СЕЛСКО СТОПАНСКИ ДВОРОВИ)	82,047	100						
В1 (ДОМУВАЊЕ ВО СТАНЕБНИ КУЊИ - ЗОНА ЗА ЗЕМЈОДЕЛСКИ ДОМАЊИСТВА, СЕЛСКО СТОПАНСКИ ДВОРОВИ)	92,036	79	3	8.5	10	0.2			
ВКУПНО		10,614	100						
19	Г2 (ЛЕСНА И НЕЗАГАДВАЧКА ИНДУСТРИЈА - МАЛО СТОПАНСТВО, ВАРНИ)	89,216	88	2	8	3	0.1		
В2 (ПОДЗЕМНА ИНФРАСТРУКТУРА - СООБРАЌАЛНА ИНФРАСТРУКТУРА)	10,614	10							
ВКУПНО		4,292	4						
ВКУПНО		104,122	100						

НУМЕРИЧКИ ПОКАЗАТЕЛИ ЗА УРБАНИСТИЧКИ ПЛАН ЗА СЕЛО КАНАТЛАРЦИ, КО КАНАТЛАРЦИ, ОПШТИНА ПРИЛЕП		
ОСНОВНА КЛАСА НА НАМЕНА	ПОВРШИНА (M ²)	ПРОЦЕНТ %
A1 (ДОМУВАЊЕ ВО СТАНЕБНИ КУЊИ - ЗОНА ЗА ЗЕМЈОДЕЛСКИ ДОМАЊИСТВА, СЕЛСКО СТОПАНСКИ ДВОРОВИ)	604.851	68
B2 (ПОДЗЕМНА ИНФРАСТРУКТУРА - СООБРАЌАЛНА ИНФРАСТРУКТУРА)	3.985	0
B3 (ВЕРСКИ ИНСТИТУЦИИ - ЦРКВА)	23.165	3
B4 (ДОМУВАЊЕ ВО СТАНЕБНИ КУЊИ - ЗОНА ЗА ЗЕМЈОДЕЛСКИ ДОМАЊИСТВА, СЕЛСКО СТОПАНСКИ ДВОРОВИ)	3.376	0
B5 (ДОМУВАЊЕ ВО СТАНЕБНИ КУЊИ - ЗОНА ЗА ЗЕМЈОДЕЛСКИ ДОМАЊИСТВА, СЕЛСКО СТОПАНСКИ ДВОРОВИ)	3.936	0
B6 (ДОМУВАЊЕ ВО СТАНЕБНИ КУЊИ - ЗОНА ЗА ЗЕМЈОДЕЛСКИ ДОМАЊИСТВА, СЕЛСКО СТОПАНСКИ ДВОРОВИ)	4.497	1
B7 (ДОМУВАЊЕ ВО СТАНЕБНИ КУЊИ - ЗОНА ЗА ЗЕМЈОДЕЛСКИ ДОМАЊИСТВА, СЕЛСКО СТОПАНСКИ ДВОРОВИ)	1.007	0
B8 (ДОМУВАЊЕ ВО СТАНЕБНИ КУЊИ - ЗОНА ЗА ЗЕМЈОДЕЛСКИ ДОМАЊИСТВА, СЕЛСКО СТОПАНСКИ ДВОРОВИ)	2.428	0
B9 (ДОМУВАЊЕ ВО СТАНЕБНИ КУЊИ - ЗОНА ЗА ЗЕМЈОДЕЛСКИ ДОМАЊИСТВА, СЕЛСКО СТОПАНСКИ ДВОРОВИ)	2.764	0
B10 (ДОМУВАЊЕ ВО СТАНЕБНИ КУЊИ - ЗОНА ЗА ЗЕМЈОДЕЛСКИ ДОМАЊИСТВА, СЕЛСКО СТОПАНСКИ ДВОРОВИ)	94.097	11
B11 (ДОМУВАЊЕ ВО СТАНЕБНИ КУЊИ - ЗОНА ЗА ЗЕМЈОДЕЛСКИ ДОМАЊИСТВА, СЕЛСКО СТОПАНСКИ ДВОРОВИ)	12.442	1
B12 (ДОМУВАЊЕ ВО СТАНЕБНИ КУЊИ - ЗОНА ЗА ЗЕМЈОДЕЛСКИ ДОМАЊИСТВА, СЕЛСКО СТОПАНСКИ ДВОРОВИ)	13.991	2
B13 (ДОМУВАЊЕ ВО СТАНЕБНИ КУЊИ - ЗОНА ЗА ЗЕМЈОДЕЛСКИ ДОМАЊИСТВА, СЕЛСКО СТОПАНСКИ ДВОРОВИ)	15.933	2
B14 (ДОМУВАЊЕ ВО СТАНЕБНИ КУЊИ - ЗОНА ЗА ЗЕМЈОДЕЛСКИ ДОМАЊИСТВА, СЕЛСКО СТОПАНСКИ ДВОРОВИ)	6.411	1
B15 (ДОМУВАЊЕ ВО СТАНЕБНИ КУЊИ - ЗОНА ЗА ЗЕМЈОДЕЛСКИ ДОМАЊИСТВА, СЕЛСКО СТОПАНСКИ ДВОРОВИ)	93.633	10
B16 (ДОМУВАЊЕ ВО СТАНЕБНИ КУЊИ - ЗОНА ЗА ЗЕМЈОДЕЛСКИ ДОМАЊИСТВА, СЕЛСКО СТОПАНСКИ ДВОРОВИ)	2.105	0
B17 (ДОМУВАЊЕ ВО СТАНЕБНИ КУЊИ - ЗОНА ЗА ЗЕМЈОДЕЛСКИ ДОМАЊИСТВА, СЕЛСКО СТОПАНСКИ ДВОРОВИ)	2.785	0
B18 (ДОМУВАЊЕ ВО СТАНЕБНИ КУЊИ - ЗОНА ЗА ЗЕМЈОДЕЛСКИ ДОМАЊИСТВА, СЕЛСКО СТОПАНСКИ ДВОРОВИ)	694	0
ВКУПНО ПЛАНСКИ ОПФАТ:	882.081	100

ЗБИРИ НУМЕРИЧКИ ПОКАЗАТЕЛИ ЗА УРБАНИСТИЧКИ ПЛАН ЗА СЕЛО КАНАТЛАРЦИ, КО КАНАТЛАРЦИ, ОПШТИНА ПРИЛЕП


БЛОК НА БЛОК	ВКУПНО
1	23,165
2	33,577
3	14,145
4	19,404
5	6,235
6	39,567
7	90,167
8	35,860
9	30,897
10	72,062
11	22,982
12	29,741
13	5,682
14	90,159
15	51,238
16	13,239
17	82,047
18	116,263
19	104,122
ВКУПНО	882,081

БИЛАНСНИ ПОКАЗАТЕЛИ ЗА УРБАНИСТИЧКИ ПЛАН ЗА СЕЛО КАНАТЛАРЦИ, КО КАНАТЛАРЦИ, ОПШТИНА ПРИЛЕП

ГРУПА НА КЛАСА НА НАМЕНА НА ЗЕМЈОШТЕ	ПОСТОЈНА СОСТОЈБА		ПЛАНИРАНА СОСТОЈБА
	ХА	%	
A - ДОМУВАЊЕ	38.84	44	60.48
B - КОМЕРЦИЈАЛНИ И ДЕЛОВНИ НАМЕНИ	0	0	0.39
B - ЈАВНИ ИНСТИТУЦИИ	2.78	3	4.11
Г - ПРОИЗВОДСТВО, ДИСТРИБУЦИЈА И СЕРВИСИ	9.92	11	5.4
Д - ЗЕЛЕНИЛО И РЕКРЕАЦИЈА	0.51	1	4.87
Е - ИНФРАСТРУКТУРА (СООБРАЌАЛНА)	9.16	10	9.35
ОСТАНАТО	27.99	31	0.56
ВКУПНО	89.2	100	89.2


СРВИСНИ УЛИЦИ

СУ-1, СУ-2 и СУ-3

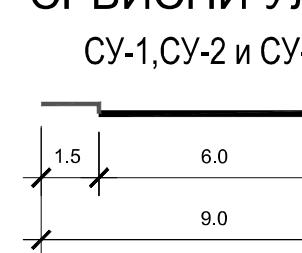

СТАНБЕНИ УЛИЦИ

СУ-1, 5, 6, и 13

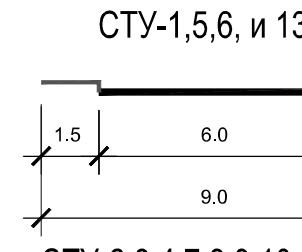


СУ-2, 3, 4, 7, 8, 9, 10, 11 и 12



ПРИСТАПНИ УЛИЦИ

ПРУ-1, 2, 3, 4, 5, 6, 7 и 8

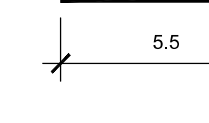

ВКУПНО: L=10,086.61 m

