
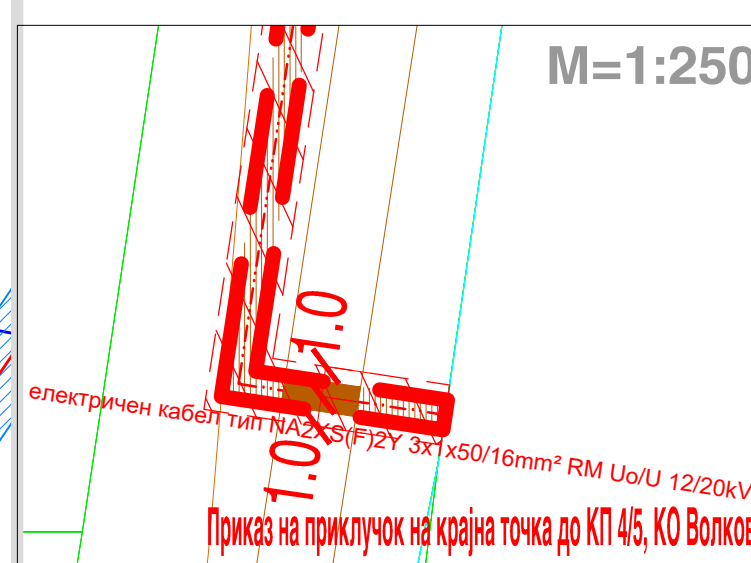
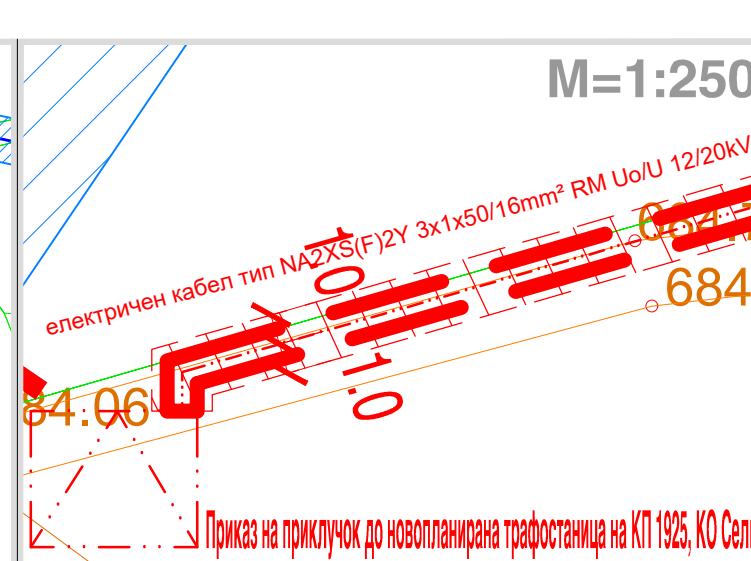


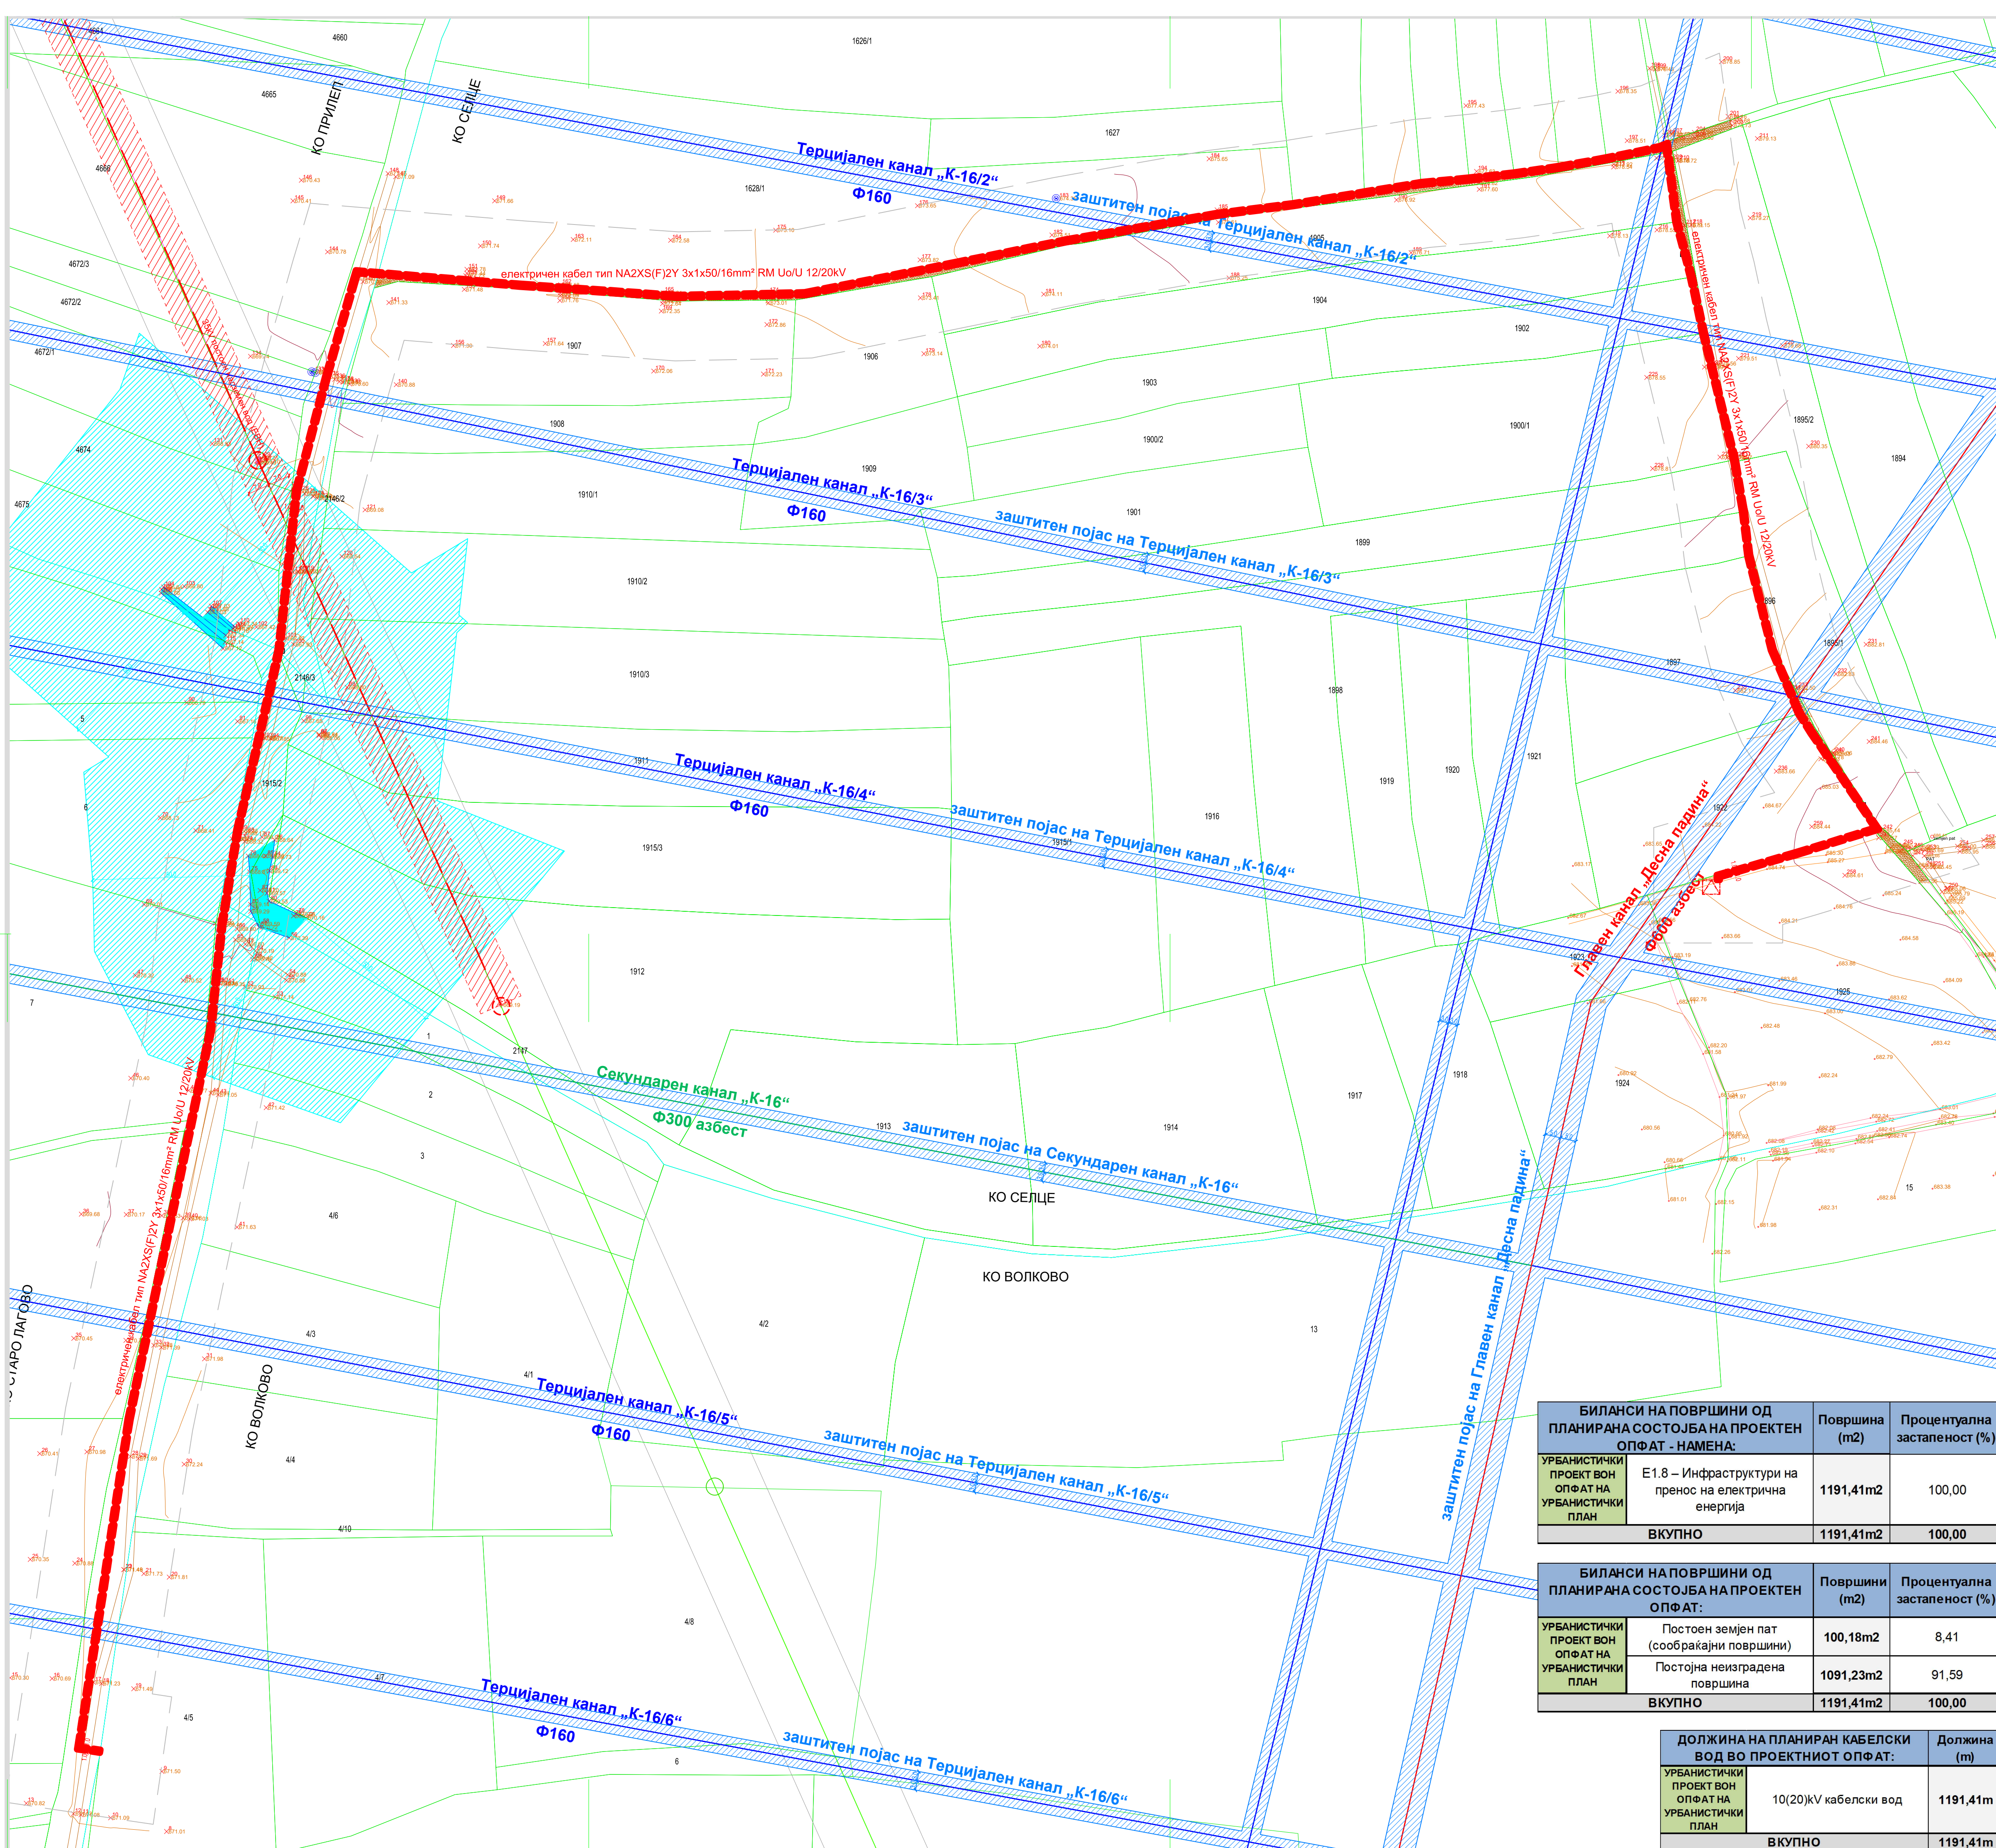

ЛЕГЕНДА

- 685.42 - Снимена точка со надморска висина
- Голема изохипса
- Мала изохипса
- Проектен опфат
- Опфат за Ажурирање
- Граница на катастарска општина
- Граница на катастарска парцела
- 1925 - Број на Катастарска Парцела
- Земјен Пат
- Далекувод

М=1:1000

УРБАНИСТИЧКИ ПРОЕКТ ВОН ОПФАТ НА УРБАНИСТИЧКИ ПЛАН ЗА ИНФРАСТРУКТУРА ЗА ЕЛЕКТРИЧЕН КАБЕЛ ОД 10(20) kV, ВО КО СТАРО ЛАГОВО, КО СЕЛЦЕ И КО ПРИЛЕП, ОД НОВОПЛАНИРАНА ТРАВОСТАНИЦА НА ФОТОВОЛТАИЧНА ЦЕНТРАЛА НА КП 1925 КО СЕЛЦЕ, ДО НОВОПЛАНИРАНА ТРАВОСТАНИЦА НА КП 4/5, КО ВОЛКОВО, ОПШТИНА ПРИЛЕП

ЛЕГЕНДА

- ГРАНИЦА НА ПРОЕКТЕН ОПФАТ П = 0.12 Ха
- ПОСТОЕН ЗЕМЈЕН ПАТ
- ПОСТОЈНА КП - ЗЕМЛИШТЕ ПОД ИНФРАСТРУКТУРА (ЈАВЕН ПАТ)
- КОМУНАЛНА ИНФРАСТРУКТУРА
- ПОСТОЈНА ЕЛЕКТРИЧНА ЕВН МРЕЖА (НАДЗЕМЕН ВОД 35kV)
- ПОСТОЕН ЕЛЕКТРИЧЕН СТОЛБ 35kV
- НОВОПЛАНИРАН СРЕДНОНАПОНСКИ КАБЕЛ
- ЗАШТИТЕН ПОЈАС НА ПОСТОЕН НАДЗЕМЕН 35 kV ВОД (ЕВН)
- ЗАШТИТЕН ПОЈАС НА НОВОПЛАНИРАН ПОДЗЕМЕН 10(20)kV СРЕДНОНАПОНСКИ КАБЕЛ
- ПЛАНИРАНА ТРАВОСТАНИЦА НА КП 1925, КО СЕЛЦЕ
- ПОСТОЕН ГЛАВЕН КАНАЛ „ДЕСНА ПАДИНА“
- ПОСТОЕН СЕКУНДАРЕН КАНАЛ „К-16“
- ПОСТОЈНИ ТЕРЦИЈАЛНИ КАНАЛИ „К-16/2“, „К-16/3“, „К-16/4“, „К-16/5“, „К-16/6“
- ЗАШТИТЕН ПОЈАС НА ГЛАВЕН КАНАЛ „ДЕСНА ПАДИНА“
- ЗАШТИТЕН ПОЈАС НА СЕКУНДАРЕН КАНАЛ „К-16“
- ЗАШТИТЕН ПОЈАС НА ТЕРЦИЈАЛНИ КАНАЛИ „К-16/2“, „К-16/3“, „К-16/4“, „К-16/5“, „К-16/6“
- ПОСТОЕН ВОДОТЕК
- ЗАШТИТЕН ПОЈАС НА ПОСТОЕН ВОДОТЕК
- КЛАСИ НА НАМЕНА:
- ИНФРАСТРУКТУРА
- СООБРАЌАНИ, ЛИНИСКИ И ДРУГИ ИНФРАСТРУКТУРИ
- ИНФРАСТРУКТУРА ЗА ПРЕНОС НА ЕЛЕКТРИЧНА ЕНЕРГИЈА

Е
Е1

БИЛАНСИ НА ПОВРШИНИ ОД ПЛАНИРАНА СОСТОЈБА НА ПРОЕКТЕН ОПФАТ - НАМЕНА:			Површина (m2)	Процентуална застапеност (%)
УРБАНИСТИЧКИ ПРОЕКТ ВОН ОПФАТ НА УРБАНИСТИЧКИ ПЛАН	Е1.8 – Инфраструктури на пренос на електрична енергија		1191,41m2	100,00
ВКУПНО			1191,41m2	100,00

БИЛАНСИ НА ПОВРШИНИ ОД ПЛАНИРАНА СОСТОЈБА НА ПРОЕКТЕН ОПФАТ:			Површини (m2)	Процентуална застапеност (%)
УРБАНИСТИЧКИ ПРОЕКТ ВОН ОПФАТ НА УРБАНИСТИЧКИ ПЛАН	Постоен земјен пат (сообраќајни површини)		100,18m2	8,41
	Постојна неизградена површина		1091,23m2	91,59
ВКУПНО			1191,41m2	100,00

ДОЛЖИНА НА ПЛАНИРАН КАБЕЛСКИ ВОД ВО ПРОЕКТНИОТ ОПФАТ:		Должина (m)
УРБАНИСТИЧКИ ПРОЕКТ ВОН ОПФАТ НА УРБАНИСТИЧКИ ПЛАН	10(20)kV кабелски вод	1191,41m
ВКУПНО		1191,41m

ЧИП ГРУП - СКОПЈЕ ЛИЦЕНЦА БР. 0.095

НАРАЧАТЕЛ: КИРИЛ СТОЈКОСКИ

СОДРЖИНА: УРБАНИСТИЧКО РЕШЕНИЕ ЗА ПРОЕКТНИОТ ОПФАТ

БАЗА: УРБАНИСТИЧКИ ПРОЕКТ ВОН ОПФАТ НА УРБАНИСТИЧКИ ПЛАН ЗА ИНФРАСТРУКТУРА

ПЛАН: УРБАНИСТИЧКИ ПРОЕКТ ВОН ОПФАТ НА УРБАНИСТИЧКИ ПЛАН ЗА ИНФРАСТРУКТУРА ЗА ЕЛЕКТРИЧЕН КАБЕЛ ОД 10(20) kV, ВО КО СТАРО ЛАГОВО, КО СЕЛЦЕ И КО ПРИЛЕП, ОД НОВОПЛАНИРАНА ТРАВОСТАНИЦА НА ФОТОВОЛТАИЧНА ЦЕНТРАЛА НА КП 1925 КО СЕЛЦЕ, ДО НОВОПЛАНИРАНА ТРАВОСТАНИЦА НА КП 4/5, КО ВОЛКОВО, ОПШТИНА ПРИЛЕП

ПЛАНИРАНИ: СИЛВАНА ВАНОВСКА д-р за овластување 0.0065

СОРАБОТНИК: ЕЛЕОНОРА ЗДРАВКОВСКА м-м

УПРАВЛЕНИЕ: СИЛВАНА ВАНОВСКА

РАЗМЕР: М = 1:1000

ДАТА: ЈУН 2024

ЛИСТ: 7