

**ПРОЕКТНА ПРОГРАМА
ЗА УРБАНИСТИЧКИ ПРОЕКТ ВОН ОПФАТ НА УРБАНИСТИЧКИ ПЛАН ЗА
ИНФРАСТРУКТУРА ЗА ПРЕНОС НА ЕЛЕКТРИЧНА ЕНЕРГИЈА,
СРЕДНОНАПОНСКИ КАБЕЛ 10(20)kV, НА ДЕЛОВИ ОД КП 2902, КП 2903, КП
2895, КП 2893/1, КП 2893/2, КО ВАРОШ И ДЕЛ ОД КП 2760, КО МАЛО КОЊАРИ,
ОПШТИНА ПРИЛЕП**

Изработувач:
ДООЕЛ „ПЕРКАН ПРОЕКТ“ ПРИЛЕП
АПРИЛ, 2025

ПРОЕКТНА ПРОГРАМА:

ЗА УРБАНИСТИЧКИ ПРОЕКТ ВОН ОПФАТ НА УРБАНИСТИЧКИ ПЛАН ЗА ИНФРАСТРУКТУРА ЗА ПРЕНОС НА ЕЛЕКТРИЧНА ЕНЕРГИЈА, СРЕДНОНАПОНСКИ КАБЕЛ 10(20)kV, НА ДЕЛОВИ ОД КП 2902, КП 2903, КП 2895, КП 2893/1, КП 2893/2, КО ВАРОШ И ДЕЛ ОД КП 2760, КО МАЛО КОЊАРИ, ОПШТИНА ПРИЛЕП

ИНВЕСТИТОР:

ДРУШТВО ЗА ТРАНСПОРТ, ТРГОВИЈА И УСЛУГИ
ГАН-ЛОГИСТИК ДОО ТЕТОВО
УЛ. „ВИДОЕ СМИЛЕВСКИ БАТО“ БР.111 ТЕТОВО

НАДЛЕЖЕН ОРГАН:

ОПШТИНА ПРИЛЕП

ИЗРАБОТУВАЧ:

ДООЕЛ „ПЕРКАН ПРОЕКТ“, ПРИЛЕП
ул. „Андон Слабејко“ бр.52 / тел.048 410 836; 070 409 609
е-mail: perkanproekt@gmail.com, perkanproekt@yahoo.com,

УПРАВИТЕЛ:

БОРКА ТАЛЕВСКИ, дипл.ек.

ПЛАНЕР:

КАТЕРИНА МИЛОШЕВСКА дипл.инж.арх.
број на овластување 0.0434

ДАТУМ НА ИЗРАБОТКА:

АПРИЛ, 2025

С О Д Р Ж И Н А :

1. НАСЛОВНА СТРАНА

2. СОДРЖИНА

3. ИЗВОД ОД РЕГИСТРАЦИЈА И ЛИЦЕНЦА НА ФИРМАТА

4. РЕШЕНИЕ ЗА ПЛАНЕР И СОРАБОТНИЦИ

5. ТЕКСТУАЛЕН ДЕЛ НА ПРОЕКТНА ПРОГРАМА

6. ГРАФИЧКИ ДЕЛ НА ПРОЕКТНА ПРОГРАМА

- Услови за планирање на просторот за изградба на објекти со намена сончеви електрани- фотоволтаици на КП 2901, 2902, 2903, 2904 КО Варош Општина Прилеп со тех. Бр. Y19421 од Септември 2021год. со Решение од Министерство за животна средина и просторно планирање со бр. УП1-15 1469/2021 од 12.10.2021год. - издвоен прилог
- Услови за планирање на просторот со намена инфраструктури за пренос на електрична енергија за 10(20)kV среднонапонски кабел и трафостаница ТС 10(20)/0,4kV, КО Варош, КО Мало Коњари, Општина Прилеп со тех. Бр. Y 36424 од Септември 2024год. со Решение од Министерство за животна средина и просторно планирање, Сектор за просторно планирање со бр. УП1-15-1722/2024 од 15.11.2024год. - издвоен прилог
- Услови за планирање на просторот со намена за пренос на електрична енергија 10(20)kV среднонапонски кабелски вод, КО Варош, општина Прилеп со технички број Y02625 од Март 2025год. за кои добиено е Решение од Министерството за животна средина и просторно планирање, Сектор за просторно планирање, со бр. 15-1146/2 од 26.03.2025год. издвоен прилог
- Проект за инфраструктура за 10(20)kV кабелска врска помеѓу раставувач 10(20) kV на постоен вод на КП 2760 КО Мало Коњари и ТС 10(20)/0.4kV на КП 2893 КО Варош, Општина Прилеп, одобрен со Потврда за заверка со бр. 10-356/5 од 13.07.2020год. - издвоен прилог
- УП за формирање на ГП за изградба на објекти со намена сончеви електрани - фотоволтаици на КП2901, КП2902 КП2903 и КП2904 КО Варош, Општина Прилеп одобрен со Потврда бр. 10-21/7 од 30.08.2023год. - издвоен прилог
- Урбанистички проект вон опфат на урбанистички план за среднонапонски кабел 10(20)kv и трафостаница ТС 10(20)/0,4kv, на делови од КП 4608, КП 2644, КП 2550, КП 2598, КП 2596, КП 2610, КП 4637/1, КП 4652, КП 4268/1, КО Варош и делови од КП 2760, КП 2761, КП 77, КП 111, КП 110, КО Мало Коњари, Општина Прилеп, одобрен од Општина Прилеп со Потврда бр. 10-206/5 од 26.03.2025год. - издвоен прилог

-ПОШИРОКО ОПКРУЖУВАЊЕ

-АЖУРИРАНА ПОДЛОГА СО ПРОЕКТЕН ОПФАТ

Број: 0809-50/150520250000024

Датум и време: 8.1.2025 г. 10:18

ПОТВРДА
за регистрирана дејност

ТЕКОВНИ ПОДАТОЦИ ЗА СУБЈЕКТОТ	
ЕМБС:	4513851
Назив:	Дрштво за градежништво трговија и проектирање на Петар Иваноски ПЕРКАН ПРОЕКТ увоз-извоз ДООЕЛ Прилеп
Седиште:	АНДОН СЛАВЕЈКО бр.52 ПРИЛЕП, ПРИЛЕП

ПОДАТОЦИ ЗА РЕГИСТРИРАНА ДЕЈНОСТ	
Предмет на работење:	Регистрирана е општа клаузула за бизнис
Приоритетна дејност/ главна приходна шифра:	71.11 - Архитектонски дејности
Други дејности во внатрешниот промет:	Нема
Евидентирани дејности во надворешниот промет:	Има
Одобренија, дозволи, лиценци, согласности:	Нема

Правна поука: Против овој реален акт може да се изјави приговор до Централниот регистар на Република Северна Македонија во рок од 8 дена од денот на приемот.

Изготвил:
Александар Тошески

Овластено лице:
Васе Трајковска





Број: 0805-50/150520250000021

Датум и време: 8.1.2025 г. 10:18

ТЕКОВНА СОСТОЈБА

ПОДАТОЦИ ЗА СУБЈЕКТОТ	
ЕМБС:	4513851
Целосен назив:	Дрштво за градежништво трговија и проектирање на Петар Иваноски ПЕРКАН ПРОЕКТ увоз-извоз ДООЕЛ Прилеп
Кратко име:	ДГТП ПЕРКАН ПРОЕКТДООЕЛ Прилеп
Седиште:	АНДОН СЛАВЕЈКО бр.52 ПРИЛЕП, ПРИЛЕП
Вид на субјект на упис:	ДООЕЛ
Датум на основање:	18.1.1999 г.
Деловен статус:	Активен
*Вид на сопственост:	Приватна
ЕДБ:	4021992106290
Големина на субјектот:	мал
Организационен облик:	05.4 - друштво со ограничена одговорност основано од едно лице
Надлежен регистар:	Трговски Регистар

ОСНОВНА ГЛАВНИНА	
Паричен влог EUR:	0,00
Непаричен влог EUR:	5.000,00
Уплатен дел EUR:	5.000,00
Вкупно основна главнина EUR:	5.000,00



СОПСТВЕНИЦИ	
-------------	--

ЕМБГ/ЕМБС:	2305974445002
Име и презиме/Назив:	ВЕРА ИВАНОСКА
Адреса:	РИСТЕ СЕКИРЧАНЕЦ бр.1-Г ПРИЛЕП, ПРИЛЕП
Тип на сопственик:	Основач/сопственик
Паричен влог EUR:	0,00
Непаричен влог EUR:	5.000,00

Уплатен дел EUR:	5.000,00
Вкупен влог EUR:	5.000,00

ДЕЈНОСТИ	
Приоритетна дејност/ Главна приходна шифра:	71.11 - Архитектонски дејности
ОПШТА КЛАУЗУЛА ЗА БИЗНИС	
Евидентирани се дејности во надворешниот промет	
Други дејности:	Регистрирани дејности во надворешно-трговскиот промет

ОВЛАСТУВАЊА

Управител

ЕМБГ:	2303987440007
Име и презиме:	БОРКА ТАЛЕВСКИ
Адреса:	11-ТИ ОКТОМВРИ бр.31 ПРИЛЕП, ПРИЛЕП
Овластувања:	Управител
Тип на овластување:	Неограничени овластувања во внатрешниот и надворешниот промет
Овластено лице:	Управител

ДОПОЛНИТЕЛНИ ИНФОРМАЦИИ	
КОНТАКТ	
E-mail:	perkanproekt@gmail.com

Напомена:

Во тековната состојба прикажани се само оние податоци за кои има запишана вредност.

*Видот на сопственоста се определува врз основа на својството на основачот/содружникот /сопственикот и служи исклучиво за статистички цели на Државниот завод за статистика на Република Северна Македонија

Правна поука: Против овој реален акт може да се изјави приговор до Централниот регистар на Република Северна Македонија во рок од 8 дена од денот на приемот.

Изготвил:
Александар Тошески

Овластено лице:
Васе Трајковска





Република Македонија
МИНИСТЕРСТВО ЗА ТРАНСПОРТ И ВРСКИ
СКОПЈЕ

Врз основа на член 16 став (2) Законот за просторно и урбанистичко планирање,
Министерство за транспорт и врски издава:

ЛИЦЕНЦА
ЗА ИЗРАБОТУВАЊЕ НА УРБАНИСТИЧКИ ПЛАНОВИ
НА

Друштво за градежништво трговија и проектирање
на Петар Иваноски ПЕРКАН ПРОЕКТ
увоз-извоз ДООЕЛ Прилеп

(назив, седиште, адреса и ЕМБС на правното лице)

ул. АНДОН СЛАВЕЈКО бр. 52 ПРИЛЕП,
ПРИЛЕП, ЕМБС: 4513851

СО ДОБИВАЊЕ НА ОВАА ЛИЦЕНЦА ПРАВНОТО ЛИЦЕ СЕ СТЕКНУВА СО ПРАВО ЗА
ИЗРАБОТУВАЊЕ НА УРБАНИСТИЧКИ ПЛАНОВИ, УРБАНИСТИЧКО-ПЛАНСКИ ДОКУМЕНТАЦИИ,
УРБАНИСТИЧКО-ПРОЕКТНИ ДОКУМЕНТАЦИИ И РЕГУЛАЦИСКИ ПЛАН НА ГЕНЕРАЛЕН
УРБАНИСТИЧКИ ПЛАН

ЛИЦЕНЦАТА Е СО ВАЖНОСТ ДО: 30.01.2026 година

Број: 0021

30.01.2019 година
(ден, месец и година на издавање)



МИНИСТЕР

Горан Сугарески



Република Северна Македонија
МИНИСТЕРСТВО ЗА ТРАНСПОРТ И ВРСКИ

Врз основа на член 38 став (1) и член 16 став (2) од Законот за градење („Службен весник на Република Македонија“ бр. 130/09, 124/10, 18/11, 36/11, 54/11, 13/12, 144/12, 25/13, 79/13, 137/13, 163/13, 27/14, 28/14, 42/14, 115/14, 149/14, 187/14, 44/15, 129/15, 217/15, 226/15, 30/16, 31/16, 39/16, 71/16, 132/16, 35/18, 64/18, 168/18, и „Службен весник на Република Северна Македонија“ 244/19, 18/20, 279/20 и 227/22), Министерството за транспорт и врски издава

ЛИЦЕНЦА
ЗА ПРОЕКТИРАЊЕ НА ГРАДБИ ОД
ПРВА КАТЕГОРИЈА
на

Друштво за градежништво трговија и проектирање на
Петар Иваноски ПЕРКАН ПРОЕКТ увоз-извоз ДООЕЛ Прилеп

(назив, седиште, адреса и ЕМБС на правното лице)

АНДОН СЛАВЕЈКО бр.52 ПРИЛЕП, ПРИЛЕП

ЕМБС: 4513851

ЛИЦЕНЦАТА Е СО ВАЖНОСТ ДО 25.02.2030 година

Број П.011/А
25.02.2023 година
(ден, месец и година на издавање)



МИНИСТЕР

Благој Бочварски

Врз основа на член 67 од Законот за урбанистичко планирање (Сл.Весник на РСМ бр.32/20, бр.111/23, бр.171/24, бр.224/24 и бр.40/25), а во врска со изработка на ПРОЕКТНА ПРОГРАМА за изработка на УРБАНИСТИЧКИ ПРОЕКТ ВОН ОПФАТ НА УРБАНИСТИЧКИ ПЛАН ЗА ИНФРАСТРУКТУРА ЗА ПРЕНОС НА ЕЛЕКТРИЧНА ЕНЕРГИЈА, СРЕДНОНАПОНСКИ КАБЕЛ 10(20)kV, НА ДЕЛОВИ ОД КП 2902, КП 2903, КП 2895, КП 2893/1, КП 2893/2, КО ВАРОШ И ДЕЛ ОД КП 2760, КО МАЛО КОЊАРИ, ОПШТИНА ПРИЛЕП, „ПЕРКАН ПРОЕКТ“ ДООЕЛ Прилеп, го издава следното:

РЕШЕНИЕ

за назначување планер

за изработка на ПРОЕКТНАТА ПРОГРАМА за УРБАНИСТИЧКИ ПРОЕКТ ВОН ОПФАТ НА УРБАНИСТИЧКИ ПЛАН ЗА ИНФРАСТРУКТУРА ЗА ПРЕНОС НА ЕЛЕКТРИЧНА ЕНЕРГИЈА, СРЕДНОНАПОНСКИ КАБЕЛ 10(20)kV, НА ДЕЛОВИ ОД КП 2902, КП 2903, КП 2895, КП 2893/1, КП 2893/2, КО ВАРОШ И ДЕЛ ОД КП 2760, КО МАЛО КОЊАРИ, ОПШТИНА ПРИЛЕП, како одговорен се назначува:

планер: Катерина Милошевска д.и.а.
бр. на овластување 0.0434

Проектната програма за Урбанистичкиот проект да се изработи согласно Законот за урбанистичко планирање (Сл.Весник на РСМ бр.32/20, бр.111/23, бр.171/24, бр.224/24 и бр.40/25), како и другите важечки прописи и нормативи од областа на урбанизмот и проектирањето.

Управител:

Борка Талевски, дипл. ек.





Република Северна Македонија
КОМОРА НА ОВЛАСТЕНИ АРХИТЕКТИ
И ОВЛАСТЕНИ ИНЖЕНЕРИ

Врз основа на член 67, став (10) од Законот за урбанистичко планирање,
(„Службен весник на Република Северна Македонија“ бр. 32 од 10 февруари 2020 г.)
Комората на овластени архитекти и овластени инженери издава

ОВЛАСТУВАЊЕ
ЗА ИЗРАБОТУВАЊЕ НА УРБАНИСТИЧКИ ПЛАНОВИ

на

КАТЕРИНА МИЛОШЕВСКА

дипломиран инженер архитект (NQF VII-1)

Овластувањето се издава на НЕОПРЕДЕЛЕНО ВРЕМЕ и важи се додека лицето носител на овластувањето ги исполнува условите пропишани во овој закон и во статутот на комората

Број: **0.0434**

Издадено на: 17.11.2020 год.



Претседател на
Комората на овластени архитекти
и овластени инженери

Проф. д-р Миле Димитровски
дипл.маш.инж.

-ПРОЕКТНА ПРОГРАМА-
ЗА УРБАНИСТИЧКИ ПРОЕКТ ВОН ОПФАТ НА УРБАНИСТИЧКИ ПЛАН
ЗА ИНФРАСТРУКТУРА ЗА ПРЕНОС НА ЕЛЕКТРИЧНА ЕНЕРГИЈА
СРЕДНОНАПОНСКИ КАБЕЛ 10(20)kV, НА ДЕЛОВИ ОД КП 2902, КП 2903, КП 2895, КП
2893/1, КП 2893/2, КО ВАРОШ И ДЕЛ ОД КП 2760, КО МАЛО КОЊАРИ,
ОПШТИНА ПРИЛЕП

ПОДАТОЦИ ЗА ПРОЕКТНИОТ ОПФАТ :

Предмет на разработка на овој Урбанистички проект вон опфат на урбанистички план е изградбата на инфраструктура за пренос на електрична енергија, среднонапонски кабел 10(20)kV, на делови од КП 2902, КП 2903, КП 2895, КП 2893/1, КП 2893/2, КО Варош и дел од КП 2760, КО Мало Коњари, Општина Прилеп.

Проектниот опфат се наоѓа западно, на приближна оддалеченост од 6,7km од центарот на градот Прилеп, североисточно на приближна оддалеченост од од 2km од населеното место Мало Коњари и источно од населеното место Големо Коњари на приближна оддалеченост од 4,5km.

Проектниот опфат започнува од централниот југоисточен дел на КП 2903, КО Варош, од планираната трафостаница со УП за формирање на ГП за изградба на објекти со намена сончеви електрани - фотоволтаици на КП2901, КП2902 КП2903 и КП2904 КО Варош, Општина Прилеп одобрен со Потврда бр. 10-21/7 од 30.08.2023год., која воедно претставува и најисточна и почетна точка на проектниот опфат. Трасата на среднонапонскиот кабел 10(20)kV т.е. проектниот опфат се движи кон запад по југоисточната граница на КП 2903, КП 2902 и КП 2895, КО Варош, за потоа да скршне кон север по североисточната и северозападната граница на КП 2893/1, па налегуюва и го зафаќа северозападниот дел од КП 2893/2, за крајно да заврши со приклучок на планираниот среднонапонски кабел 10(20)kV на КП 2760, КО Мало Коњари во сопственост на ЕВН.

Почетна точка е приклучокот на планираниот среднонапонски кабел со трафостаницата на градежна парцела со намена Е1.13 – фотоволтаични електрани формирана со УП за формирање на ГП за изградба на објекти со намена сончеви електрани - фотоволтаици на КП2901, КП2902 КП2903 и КП2904 КО Варош, Општина Прилеп, одобрен со Потврда бр. 10-21/7 од 30.08.2023год.

Крајна точка и точката на приклучок на планираниот среднонапонски кабел 10(20)kV е среднонапонски кабел 10(20)kV на КП 2760, КО Мало Коњари во сопственост на ЕВН, планиран со Урбанистички проект за инфраструктура вон опфат на урбанистички план за среднонапонски кабел 10(20)kV и трафостаница ТС 10(20)/0,4KV, на делови од КП 4608, КП 2644, КП 2550, КП 2598, КП 2596, КП 2610, КП

4637/1, КП 4652, КП 4268/1, КО Варош и делови од КП 2760, КП 2761, КП 77, КП 111, КП 110, КО Мало Коњари, Општина Прилеп, одобрен Општина Прилеп со Потврда бр. 10-206/5 од 26.03.2025год.

Релевантен патен правец е Регионалниот пат Р1306 - Прилеп (врска со Р1303)-Кривогаштани-Крушево-Сладуево (врска со Р1305) кој е на 170m јужно од почетната точка на проектниот опфат.

ГРАНИЦИ НА ПРОЕКТНИОТ ОПФАТ:

Границата на проектниот опфат за урбанистичкиот проект вон опфат на урбанистички план за инфраструктура за пренос на електрична енергија зафаќа делови од КП 2902, КП 2903, КП 2895, КП 2893/1, КП 2893/2, КО Варош и дел од КП 2760, КО Мало Коњари, Општина Прилеп

Должината на инфраструктурата за пренос на електрична енергија изнесува 600,42m^l.

Површината на проектниот опфат изнесува 1200,85m².

Периметарот на проектниот опфат изнесува 1204,98m^l.

Проектниот опфат е дефиниран по следните координатни точки:

X=7540326.41	Y=4577772.73	X=7540783.58	Y=4577908.65
X=7540394.60	Y=4577795.24	X=7540800.51	Y=4577914.11
X=7540420.82	Y=4577806.78	X=7540798.97	Y=4577918.87
X=7540492.95	Y=4577838.53	X=7540800.87	Y=4577919.48
X=7540581.04	Y=4577883.23	X=7540803.02	Y=4577912.82
X=7540596.02	Y=4577897.71	X=7540784.53	Y=4577906.86
X=7540603.41	Y=4577903.82	X=7540763.88	Y=4577890.65
X=7540621.56	Y=4577913.18	X=7540672.78	Y=4577826.37
X=7540634.22	Y=4577883.86	X=7540665.50	Y=4577824.17
X=7540639.16	Y=4577865.00	X=7540662.22	Y=4577822.85
X=7540661.26	Y=4577824.61	X=7540660.53	Y=4577821.77
X=7540661.30	Y=4577824.63	X=7540637.29	Y=4577864.26
X=7540664.84	Y=4577826.06	X=7540632.32	Y=4577883.21
X=7540671.89	Y=4577828.19	X=7540620.57	Y=4577910.42
X=7540762.69	Y=4577892.25		

За дел од проектниот опфат на планираната траса на среднонапонскиот кабел во други урбанистички постапки издадени се Услови за планирање на просторот за изградба на објекти со намена сончеви електрани- фотоволтаици на КП 2901, 2902, 2903, 2904 КО Варош Општина Прилеп со тех. Бр. Y19421 од Септември 2021год. со

Решение од Министерство за животна средина и просторно планирање со бр. УП1-15/1469/2021 од 12.10.2021год. и Услови за планирање на просторот со намена инфраструктури за пренос на електрична енергија за 10(20)kV среднонапонски кабел и трафостаница ТС 10(20)/0,4kV, КО Варош, КО Мало Коњари, Општина Прилеп со тех. Бр. У 36424 од Септември 2024год. со Решение од Министерство за животна средина и просторно планирање, Сектор за просторно планирање со Арх.бр. УП1-15-1722/2024 од 15.11.2024год. За горенаведените Услови за планирање на просторот одобрени се

За делот од поректниот опфат за делови од КП 2895, КП 2893/1, КП 2893/2, КО Варош, Општина Прилеп, кои досега не биле предмет на разработка добиени се Услови за планирање на просторот со намена за пренос на електрична енергија 10(20)kV среднонапонски кабелски вод, КО Варош, општина Прилеп со технички број У02625 од Март 2025год. за кои добиено е Решение од Министерството за животна средина и просторно планирање, Сектор за просторно планирање, со бр. 15-1146/2 од 26.03.2025год.

Почетна точка е приклучокот на планираниот среднонапонски кабел со трафостаницата на градежна парцела со намена Е1.13 – фотоволтаични електрани формирана со УП за формирање на ГП за изградба на објекти со намена сончеви електрани - фотоволтаици на КП2901, КП2902 КП2903 и КП2904 КО Варош, Општина Прилеп одобрен со Потврда бр. 10-21/7 од 30.08.2023год.

Крајна точка и точката на приклучок на планираниот среднонапонски кабел 10(20)kV е среднонапонскиот кабел 10(20)kV на КП 2760, КО Мало Коњари во сопственост на ЕВН, планиран со Урбанистички проект вон опфат на урбанистички план за среднонапонски кабел 10(20)kv и трафостаница ТС 10(20)/0,4kv, на делови од КП 4608, КП 2644, КП 2550, КП 2598, КП 2596, КП 2610, КП 4637/1, КП 4652, КП 4268/1, КО Варош и делови од КП 2760, КП 2761, КП 77, КП 111, КП 110, КО Мало Коњари, Општина Прилеп, одобрен од Општина Прилеп со Потврда бр. 10-206/5 од 26.03.2025год.

ПРОЕКТНИ БАРАЊА ВО РАМКИ НА ПРОЕКТНИОТ ОПФАТ

Во проектниот опфат со оваа планско-проектна документација треба да се предвиди следната основна наменска употреба на земјиштето и градбите:

Група на класи на намени:

Е – Инфраструктури

Основна класа на намена:

Е1 – Сообраќајни, линиски и други инфраструктури

Поединечна намена:

Е1.8 – Инфраструктура за пренос на електрична енергија согласно Правилникот за урбанистичко планирање (Службен весник на РСМ бр.225/20, бр.219/21, бр.104/22 и бр.99/23).

Изработката на овој УРБАНИСТИЧКИ ПРОЕКТ ВОН ОПФАТ НА УРБАНИСТИЧКИ ПЛАН ЗА ИНФРАСТРУКТУРА ЗА ПРЕНОС НА ЕЛЕКТРИЧНА ЕНЕРГИЈА произлезе од потребата за урбанистичко проектна документација со цел поврзување на градежната парцела со намена Е1.13 на КП2901, КП2902 КП2903 и КП2904, КО Варош на која предвидено е поставување на фотонапонска електроцентрала и трафостаница, со среднонапонски кабел 10(20)kV со електродистрибутивната мрежа на ЕВН.

ИНФРАСТРУКТУРА

За предвидената класа на намена потребно е да се предвиди квалитетна инфраструктура.

Сите водови да се водат во јасно дефинирани инфраструктурни коридори.

Постојната инфраструктура, во колку ја има на локалитетот, потребно е да се прилагоди соодветно со планските и проектните потреби.

За сите делови на инфраструктурните објекти и инсталациите да се употребат висококвалитетни материјали.

МЕТОДОЛОГИЈА

Изработката на планско-проектната документација е од локално општинско значење и придонесува за поголем економски развој, а ќе се изработува врз основа на:

-Законот за урбанистичко планирање (Сл.Весник на РСМ бр.32/20, бр.111/23, бр.171/24, бр.224/24 и бр.40/25),

-Правилникот за урбанистичко планирање (Сл.Весник на РСМ бр.225/20, бр.219/21, бр.104/22, бр.99/23 и бр.7/25).

- Услови за планирање на просторот за изградба на објекти со намена сончеви електрани- фотоволтаици на КП 2901, 2902, 2903, 2904 КО Варош Општина Прилеп со тех. Бр. У19421 од Септември 2021год. со Решение од Министерство за животна средина и просторно планирање со бр. УП1-15 1469/2021 од 12.10.2021год.

- Услови за планирање на просторот со намена инфраструктури за пренос на електрична енергија за 10(20)kV среднонапонски кабел и трафостаница ТС 10(20)/0,4kV, КО Варош, КО Мало Коњари, Општина Прилеп со тех. Бр. У 36424 од Септември 2024год. со Решение од Министерство за животна средина и просторно планирање, Сектор за просторно планирање со бр. УП1-15-1722/2024 од 15.11.2024год.

- Услови за планирање на просторот со намена за пренос на електрична енергија 10(20)kV среднонапонски кабелски вод, КО Варош, општина Прилеп со технички број Y02625 од Март 2025год. за кои добиено е Решение од Министерството за животна средина и просторно планирање, Сектор за просторно планирање, со бр. 15-1146/2 од 26.03.2025год.

- Проект за инфраструктура за 10(20)kV кабелска врска помеѓу раставувач 10(20) kV на постоен вод на КП 2760 КО Мало Коњари и ТС 10(20)/0.4kV на КП 2893 КО Варош, Општина Прилеп, одобрен со Потврда за заверка со бр. 10-356/5 од 13.07.2020год.

- УП за формирање на ГП за изградба на објекти со намена сончеви електрани - фотоволтаици на КП2901, КП2902 КП2903 и КП2904 КО Варош, Општина Прилеп одобрен со Потврда бр. 10-21/7 од 30.08.2023год.

- Урбанистички проект вон опфат на урбанистички план за среднонапонски кабел 10(20)kv и трафостаница ТС 10(20)/0,4kv, на делови од КП 4608, КП 2644, КП 2550, КП 2598, КП 2596, КП 2610, КП 4637/1, КП 4652, КП 4268/1, КО Варош и делови од КП 2760, КП 2761, КП 77, КП 111, КП 110, КО Мало Коњари, Општина Прилеп, одобрен од Општина Прилеп со Потврда бр. 10-206/5 од 26.03.2025год.

ИЗРАБОТУВАЧ:

„ПЕРКАН ПРОЕКТ“ дооел – ПРИЛЕП



ПЛАНЕР:

КАТЕРИНА МИЛОШЕВСКА Д.И.А.
ОВЛАСТУВАЊЕ БР. 0.0434




ИНВЕСТИТОР:


ДРУШТВО ЗА ТРАНСПОРТ, ТРГОВИЈА И УСЛУГИ
ГАН-ЛОГИСТИК ДОО ТЕТОВО
УЛ. „ВИДОЕ СМИЛЕВСКИ БАТО“ БР. 111 ТЕТОВО

-ПРОЕКТНА ПРОГРАМА-

-ГРАФИЧКИ ДЕЛ-

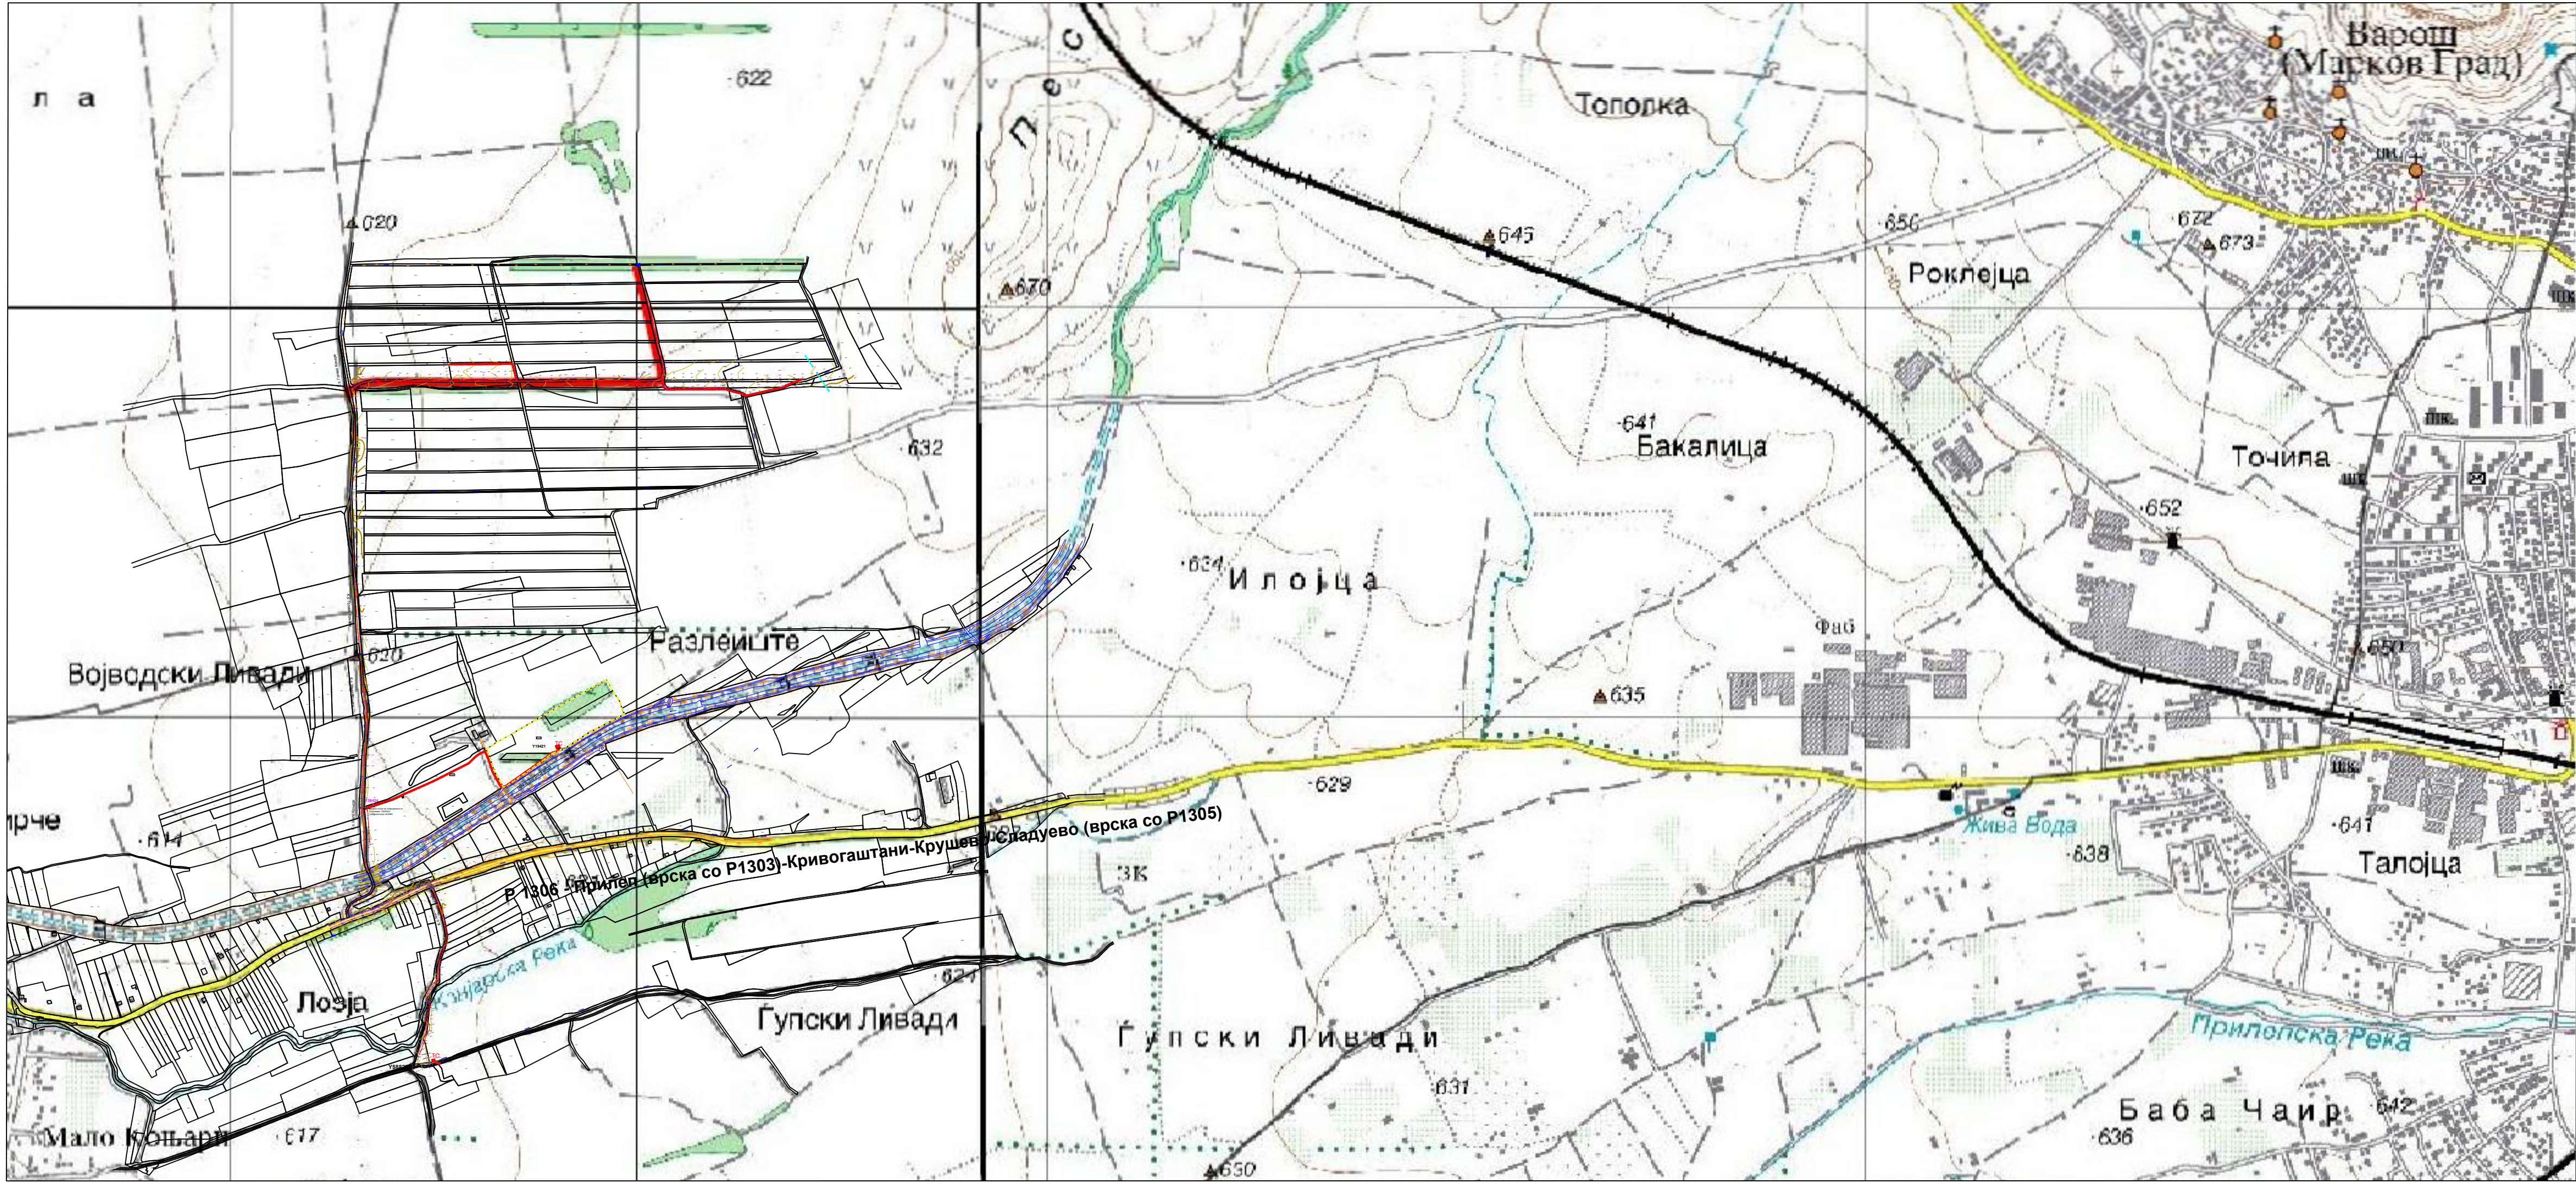


ПРОЕКТНА ПРОГРАМА
ЗА УРБАНИСТИЧКИ ПРОЕКТ ВОН ОПФАТ НА УРБАНИСТИЧКИ ПЛАН ЗА
ИНФРАСТРУКТУРА ЗА ПРЕНОС НА ЕЛЕКТРИЧНА ЕНЕРГИЈА,
СРЕДНОНАПОНСКИ КАБЕЛ 10(20)kV, НА ДЕЛОВИ ОД КП 2902, КП 2903, КП
2895, КП 2893/1, КП 2893/2, КО ВАРОШ И ДЕЛ ОД КП 2760, КО МАЛО КОЊАРИ,
ОПШТИНА ПРИЛЕП

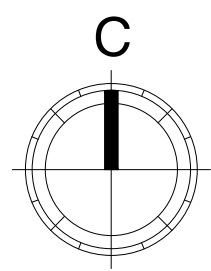

ПРОЕКТНА ПРОГРАМА

ИЗРАБОТУВАЧ	„ПЕРКАН ПРОЕКТ“ дооел ПРИЛЕП ул.„Андон Слабејко“ бр.52 / тел. 048-410-836 e-mail : perkanprojekt@gmail.com		 ПЕРКАН ПРОЕКТ	
ИНВЕСТИТОР	ДРУШТВО ЗА ТРАНСПОРТ, ТРГОВИЈА И УСЛУГИ ГАН-ЛОГИСТИК ДОО ТЕТОВО УЛ.„ВИДОЕ СМИЛЕВСКИ БАТО“ БР.111 ТЕТОВО		ЛИЦЕНЦА БР: 0021	
НАДЛЕЖЕН ОРГАН	ОПШТИНА ПРИЛЕП		УПРАВИТЕЛ БОРКА ТАЛЕВСКИ дипл.ек.	
ДОКУМЕНТАЦИЈА	ПРОЕКТНА ПРОГРАМА ЗА УРБАНИСТИЧКИ ПРОЕКТ ВОН ОПФАТ НА УРБАНИСТИЧКИ ПЛАН ЗА ИНФРАСТРУКТУРА ЗА ПРЕНОС НА ЕЛЕКТРИЧНА ЕНЕРГИЈА, СРЕДНОНАПОНСКИ КАБЕЛ 10(20)kV, НА ДЕЛОВИ ОД КП 2902, КП 2903, КП 2895, КП 2893/1, КП 2893/2, КО ВАРОШ И ДЕЛ ОД КП 2760, КО МАЛО КОЊАРИ, ОПШТИНА ПРИЛЕП			
НАСЛОВ НА ГРАФИЧКИ ПРИЛОГ	ПОШИРОКО ОКРУЖУВАЊЕ		РАЗМЕР M=1:10 000	
ПЛАНЕР	Катерина Милошевска, д.и.а. овластување бр.0.0434		СОРАБОТНИЦИ: Николче Наумоски, д.е.и. Димче Тодороски, д.г.х.и.	
			ДАТА: АПРИЛ 2025	
			ПРИЛОГ БР. 1	

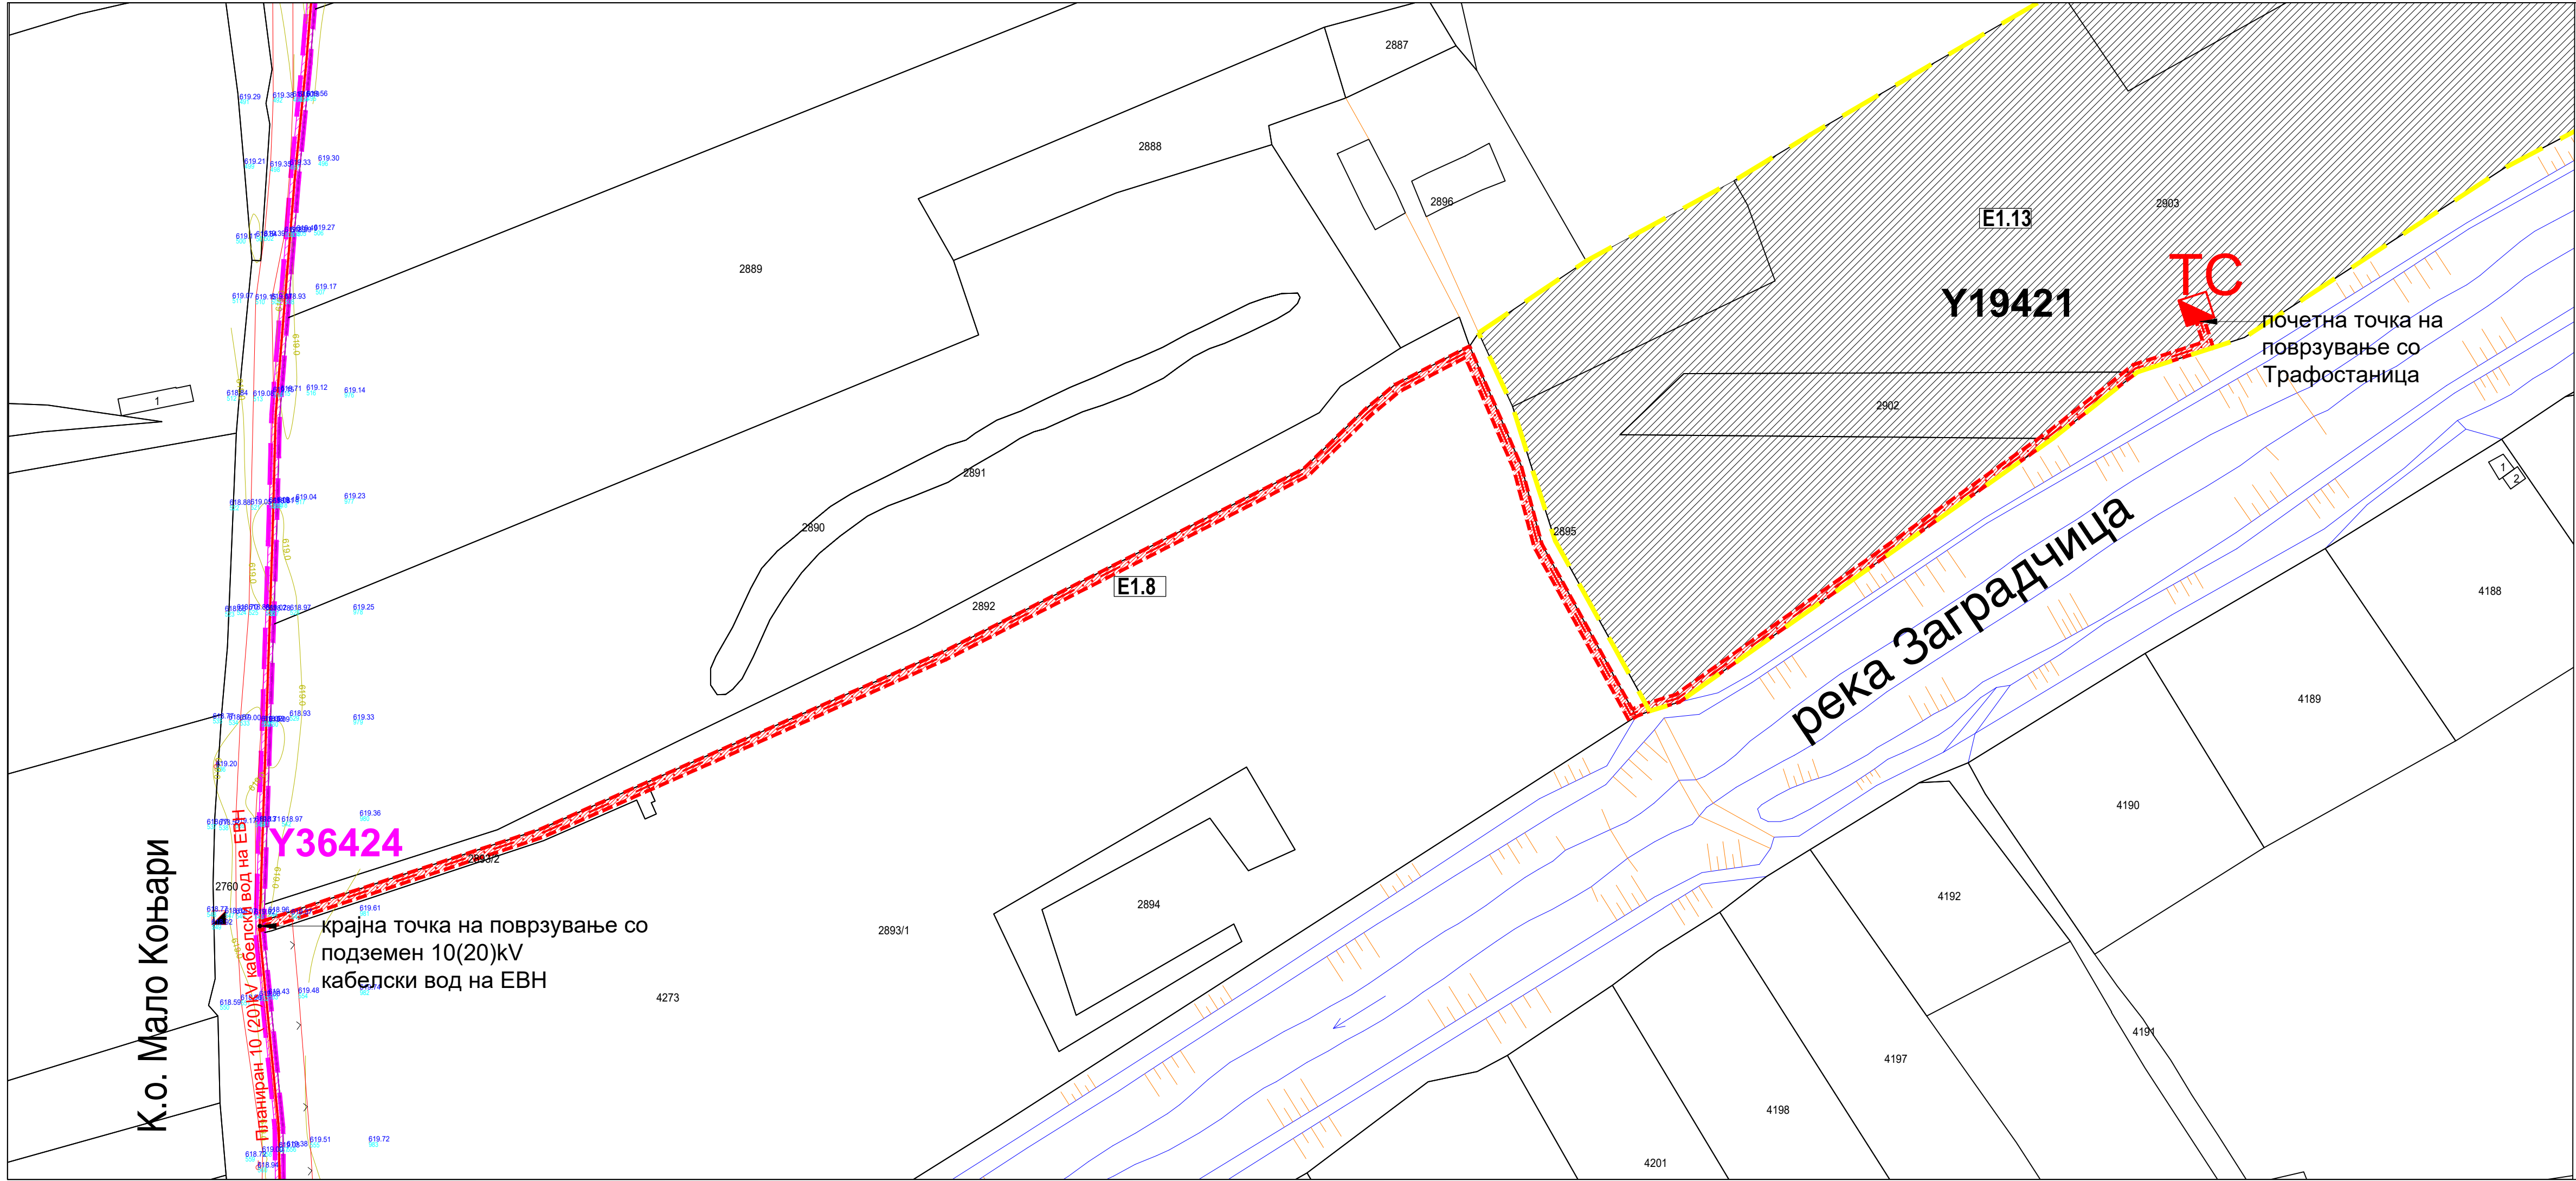

ЛЕГЕНДА:

- ГРАНИЦА НА ПРОЕКТЕН ОПФАТ НА УРБАНИСТИЧКИ ПРОЕКТ ЗА ИНФРАСТРУКТУРА
- ПОВРШИНА НА ПРОЕКТЕНИОТ ОПФАТ 1200,85m²
- СРЕДНОНАПОНСКИ КАБЕЛСКИ ВОД 10(20)kV ДОЛЖИНА на СН 10(20)kV вод 600,42m
- У19421 Услови за планирање на просторот за изградба на објекти со намена сончеви електрани - фотоволтаици на КП 2901, 2902, 2903 и 2904, КО Варош, Општина Прилеп
- У36424 Услови за планирање на просторот со намена инфраструктури за пренос на електрична енергија за 10(20) /0.4kV, КО Варош, КО Мало Коњари, Општина Прилеп
- Трафостаница планирана со УП за формирање на ГП за изградба на објекти со наменеа сончеви електрани - фотоволтаици на КП2901, КП2902 КП2903 и КП2904 КО Варош, Општина Прилеп со Потврда бр. 10-21/7 од 30.08.2023год.
- УП за формирање на ГП за изградба на објекти со наменеа сончеви електрани - фотоволтаици на КП2901, КП2902 КП2903 и КП2904 КО Варош, Општина Прилеп со Потврда бр. 10-21/7 од 30.08.2023год.
- УП вон опфат на урбанистички план за среднонапонски кабел 10(20)kv и трафостаница ТС 10(20)/0,4kv, на делови од КП 4608, КП 2644, КП 2550, КП 2598, КП 2596, КП 2610, КП 4637/1, КП 4652, КП 4268/1, КО Варош и делови од КП 2760, КП 2761, КП 77, КП 111, КП 110, КО Мало Коњари, Општина Прилеп, одобрен од Општина Прилеп со Потврда бр. 10-206/5 од 26.03.2025год.

СКИЦА НА ПРЕМЕРУВАЊЕ


РАЗМЕР 1 : 1 200

АЖУРИРАНА ГЕОДЕТСКА ПОДЛОГА
КО Варош кп.бр.4637 и други

ЛЕГЕНДА

- граница на катастарска парцела
- состојба од лице место-асфалт
- ограда
- изохипса 0.5 м
- изохипса 1 м
- изохипса 5 м
- деловен објект
- надморска висина
- број на катастарска парцела
- број на детална точка
- надземен елек. ормар
- вентил
- шахта
- сливник
- канделабра
- бандера
- трафостаница
- сообраќен знак
- бетонски ѕид
- жичана ограда
- земјен пат-тампон
- жици од далекувод

ПРОЕКТНА ПРОГРАМА
ЗА УРБАНИСТИЧКИ ПРОЕКТ ВОН ОПФАТ НА УРБАНИСТИЧКИ ПЛАН ЗА ИНФРАСТРУКТУРА ЗА ПРЕНОС НА ЕЛЕКТРИЧНА ЕНЕРГИЈА, СРЕДНОНАПОНСКИ КАБЕЛ 10(20)kV, НА ДЕЛОВИ ОД КП 2902, КП 2903, КП 2895, КП 2893/1, КП 2893/2, КО ВАРОШ И ДЕЛ ОД КП 2760, КО МАЛО КОЊАРИ, ОПШТИНА ПРИЛЕП

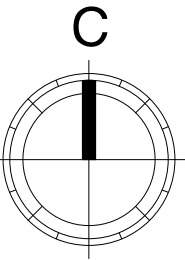

ПРОЕКТНА ПРОГРАМА

ИЗРАБОТУВАЧ	„ПЕРКАН ПРОЕКТ“ дооел ПРИЛЕП ул.„Андон Слабејко“ бр.52 / тел. 048-410-836 e-mail : perkanproekt@gmail.com	 ПЕРКАН ПРОЕКТ
ИНВЕСТИТОР	ДРУШТВО ЗА ТРАНСПОРТ, ТРГОВИЈА И УСЛУГИ ГАН-ЛОГИСТИК ДОО ТЕТОВО УЛ.„ВИДОЕ СМИЛЕВСКИ БАТО“ БР.111 ТЕТОВО	ЛИЦЕНЦА БР: 0021
НАДЛЕЖЕН ОРГАН	ОПШТИНА ПРИЛЕП	УПРАВИТЕЛ БОРКА ТАЛЕВСКИ дипл.ек.
ДОКУМЕНТАЦИЈА	ПРОЕКТНА ПРОГРАМА ЗА УРБАНИСТИЧКИ ПРОЕКТ ВОН ОПФАТ НА УРБАНИСТИЧКИ ПЛАН ЗА ИНФРАСТРУКТУРА ЗА ПРЕНОС НА ЕЛЕКТРИЧНА ЕНЕРГИЈА, СРЕДНОНАПОНСКИ КАБЕЛ 10(20)kV, НА ДЕЛОВИ ОД КП 2902, КП 2903, КП 2895, КП 2893/1, КП 2893/2, КО ВАРОШ И ДЕЛ ОД КП 2760, КО МАЛО КОЊАРИ, ОПШТИНА ПРИЛЕП	
НАСЛОВ НА ГРАФИЧКИ ПРИЛОГ	АЖУРИРАНА ПОДЛОГА СО ПРОЕКТЕН ОПФАТ	РАЗМЕР M=1:1000
ПЛАНИР.	Катерина Милошевска, д.и.а. Новластување бр.0.0434	СОРАБОТНИЦИ: Николче Наумоски, д.е.и. Димче Тодороски, д.г.х.и.
		ДАТА: АПРИЛ 2025
		ПРИЛОГ БР. 2