


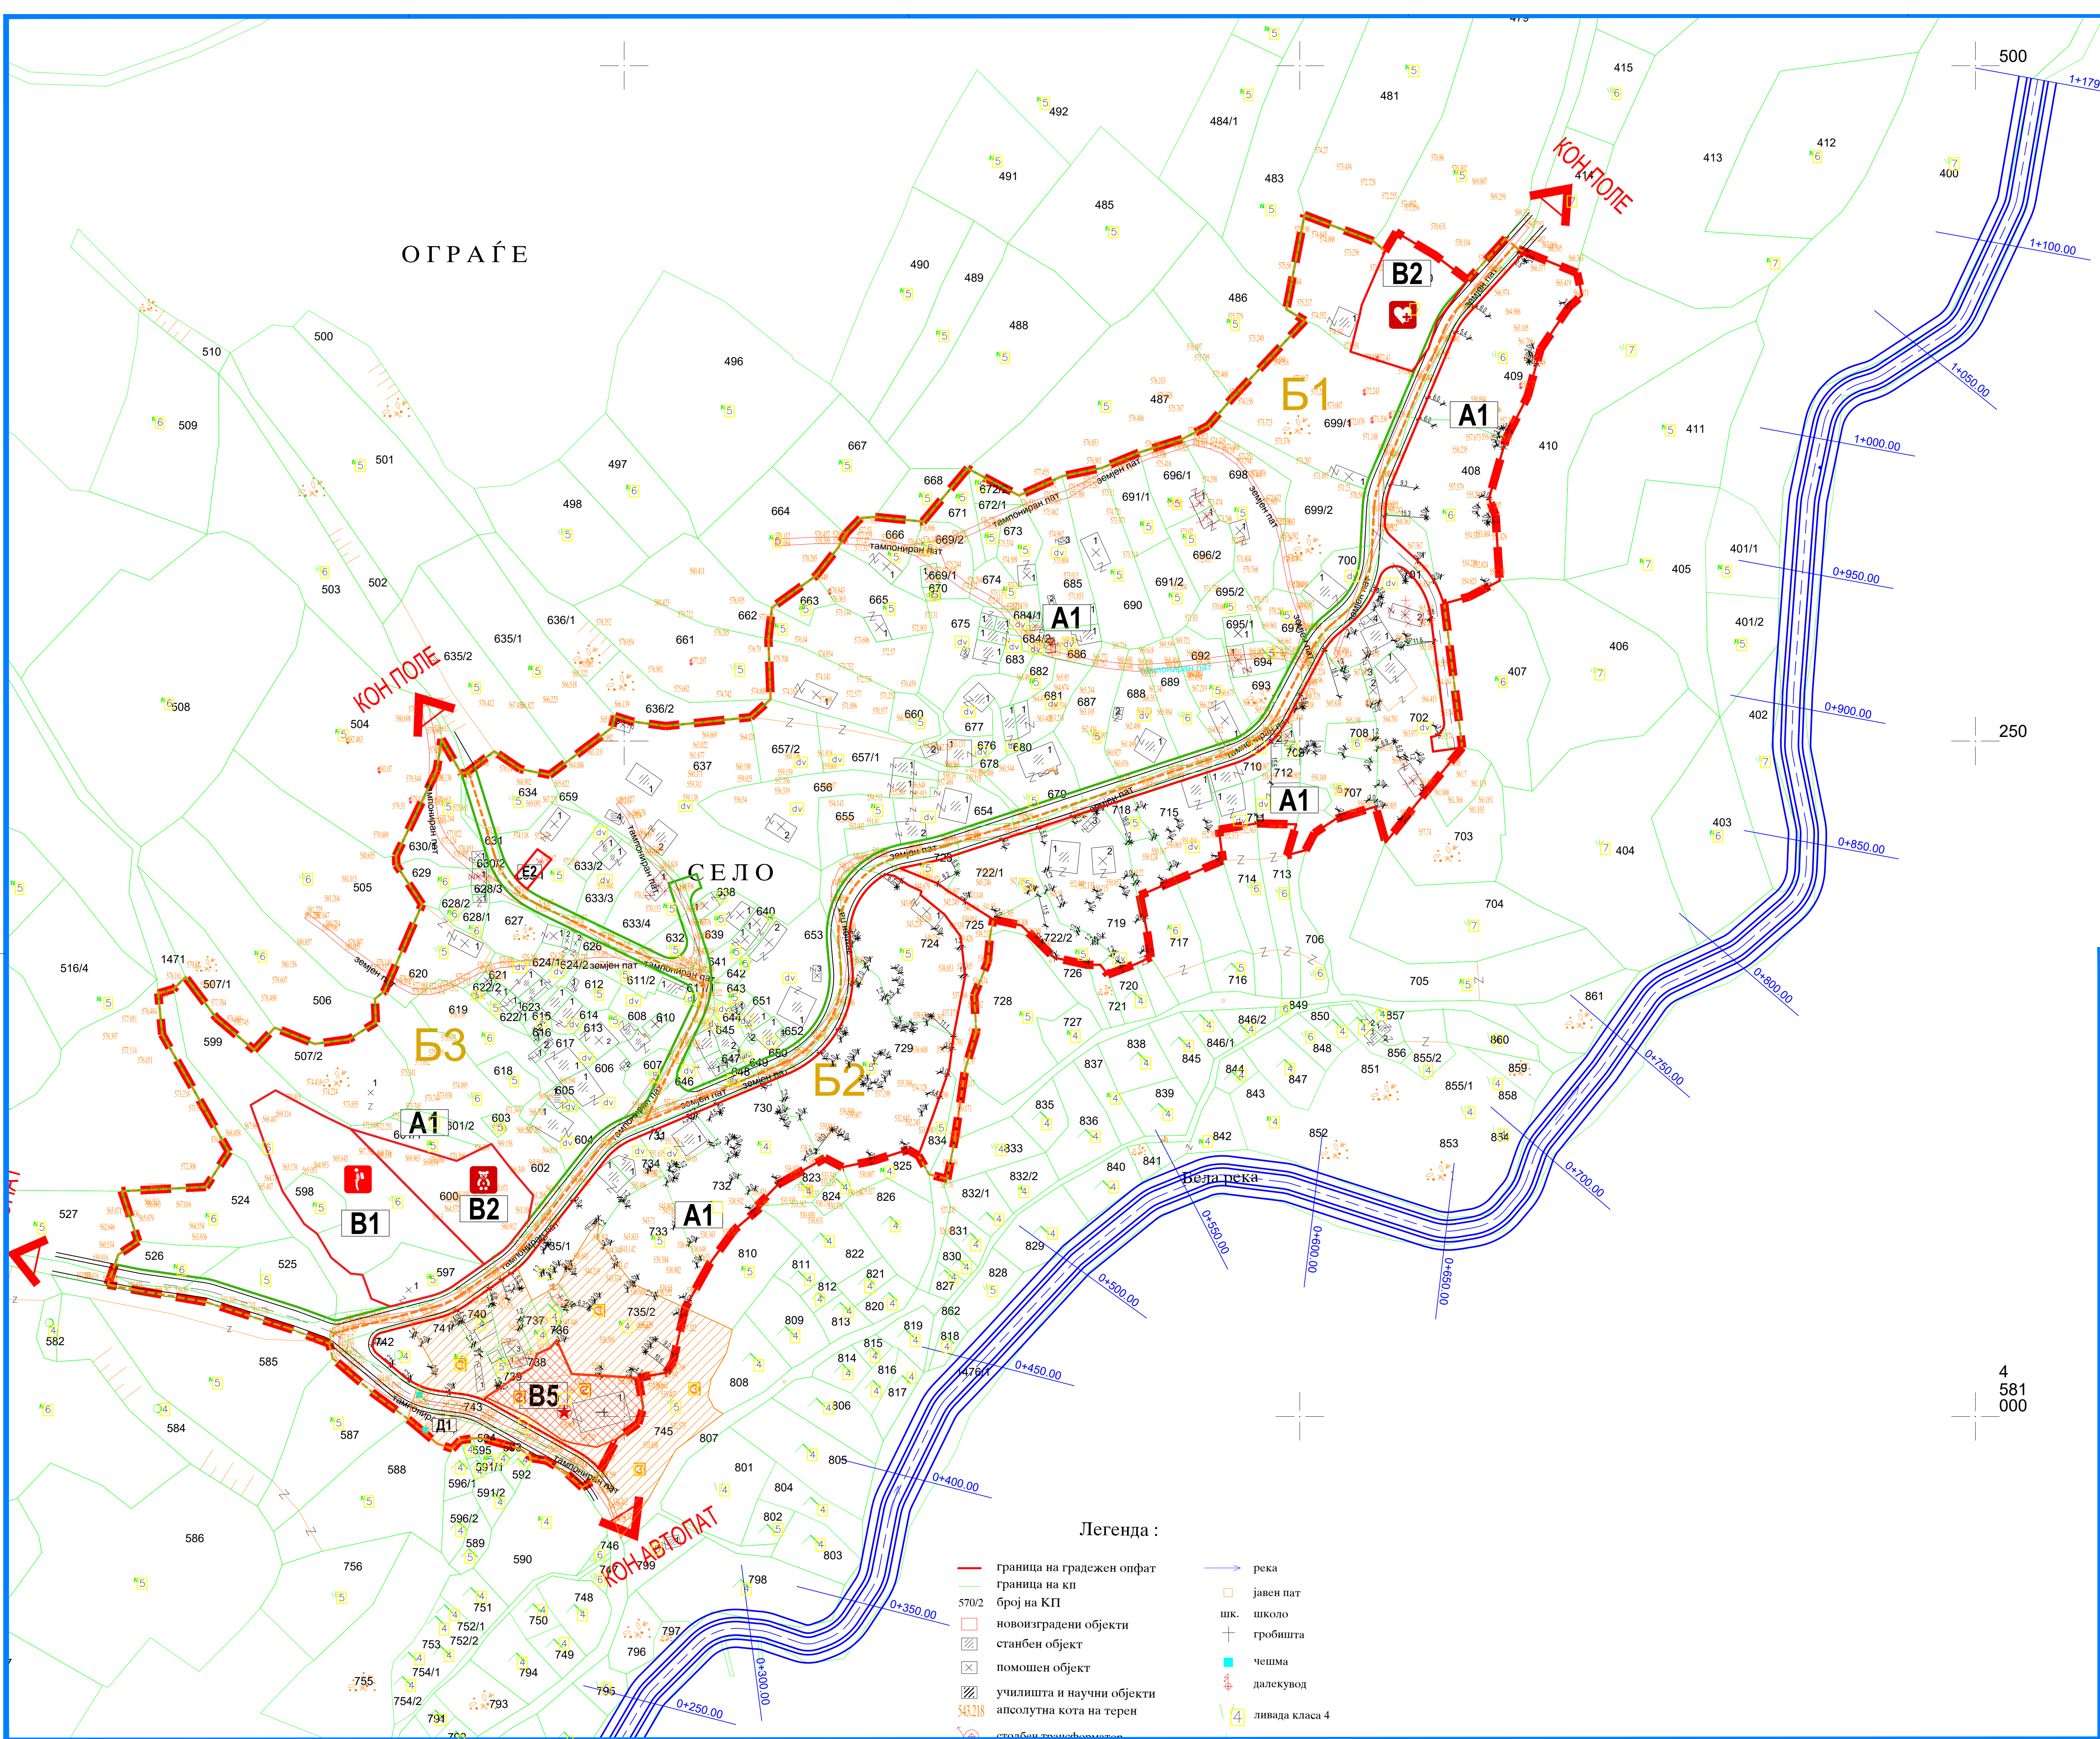

ЛЕГЕНДА:

- ГРАНИЦА НА ПЛАНСКИ ОПФАТ
- ГРАНИЦА НА БЛОК
- ГРАНИЦА НА НАМЕНСКА ЗОНА
- ГРАНИЦА ВОДА - БАРИЕРА
- ЕЛЕМЕНТИ НА УЛИЧНА МРЕЖА
- РЕГУЛАЦИОНА ЛИНИЈА

ГРАНИЦА НА ЗАШТИТЕНОТО ДОБРО

ГРАНИЦА НА КОНТАКТНА ЗОНА НА ЗАШТИТЕНОТО ДОБРО

КУЛТУРНО НАСЛЕДСТВО ОД ГОЛЕМО ЗНАЧЕЊЕ

ЗНАЧАЈНО КУЛТУРНО НАСЛЕДСТВО

РЕЖИМ НА ЗАШТИТА ОД ВТОР СТЕПЕН

РЕЖИМ НА ЗАШТИТА ОД ТРЕТ СТЕПЕН

ВО ГРАНИЦИТЕ НА ДОБРОТО СО РЕЖИМ НА ЗАШТИТА ОД ВТОР СТЕПЕН, ЗАБРАНЕТО Е ПЛАНИРАЊЕ ВО ПРОСТОРОТ

ВО ГРАНИЦИТЕ НА КОНТАКТНАТА ЗОНА СО РЕЖИМ НА ЗАШТИТА ОД ТРЕТ СТЕПЕН ДОЗВОЛЕНО Е ПЛАНИРАЊЕ ВО ПРОСТОРОТ ОД П ДО П+1

КУЛТУРНО НАСЛЕДСТВО ОД ГОЛЕМО ЗНАЧЕЊЕ

ЗНАЧАЈНО КУЛТУРНО НАСЛЕДСТВО

УРБАНИСТИЧКИ ПЛАН ЗА СЕЛО ТРОЈАЦИ

ОПШТИНА ПРИЛЕП

ПЛАНСКА ДОКУМЕНТАЦИЈА

КОНЕЧЕН ПРЕДЛОГ ПЛАН

М=1:1000

Н 85%  
NE 104%  
E 57%  
SE 83%  
S 66%  
SW 196%  
W 60%  
NW 41%  
C=30%

ВРЕДНОСТИТЕ НА ПОВРШИНИТЕ НА ПАРЦЕЛИТЕ ВО ТАБЕЛИТЕ СЕ ИНФОРМАТИВНИ. ВИСТИНСКИТЕ ВРЕДНОСТИ СЕ ДОБИВААТ ОД НАДЛЕЖНА ИНСТИТУЦИЈА ПО КАРТИРАЊЕ НА ПЛАНОТ.

М = 1 : 1000  
0 5 10 20 30 50m

ИНСТИТУТ ЗА УРБАНИЗАМ, СООБРАЌАЈ И ЕКОЛОГИЈА

НОСИТЕЛ НА ПЛАНОТ: ОПШТИНА ПРИЛЕП

УРБАНИСТИЧКИ ПЛАН ЗА СЕЛО ТРОЈАЦИ, ОПШТИНА ПРИЛЕП

ПЛАНСКА ДОКУМЕНТАЦИЈА

ПЛАН НА СПОМЕНИЦИ НА КУЛТУРАТА И СПОМЕНИЧКИ ЦЕЛИНИ

ПЛАНЕР ПОТПИСНИК:

ВИКТОРИЈА АЛАЧ КИПРО, дипл.инж.арх.

Бр.на овластување 0.0528

СОРАБОТНИЦИ:

м-р ЈОРДАН ПАНАЈОТОВ, дипл.инж.арх.

ВЛАДИМИР ЛЕВКОВ, д.с.и.

МАЈА ЗАФИРОВСКА, дипл.инж.арх.

м-р АНГЕЛИНА ПАРГОВСКА, дипл.инж.арх.

БЕСНА ЈОВАНОВСКА, дипл.инж.арх.

м-р ИВАНА ГЕОРГИЕВА, дипл.инж.арх.

УПРАВИТЕЛ:

БОЖО ИЛОСКИ

РАЗМЕР:

Р = 1 : 1000

Технички број: 52/2020

ДАТА:

СКОПЈЕ, АВГУСТ 2021г.

ЛИСТ БРОЈ:

5